


面积图

版本号:1

宗地号:094109-R017	图幅号:094-109	权属人:
房产号:	原宗地号:	
座落:新豪路8号新豪楼2座(8号商铺)	统字号:	8号商铺建筑面积:69.72平方米
土地利用类别:	发证情况:	
总高度:5.22米	第二级高度: 米	

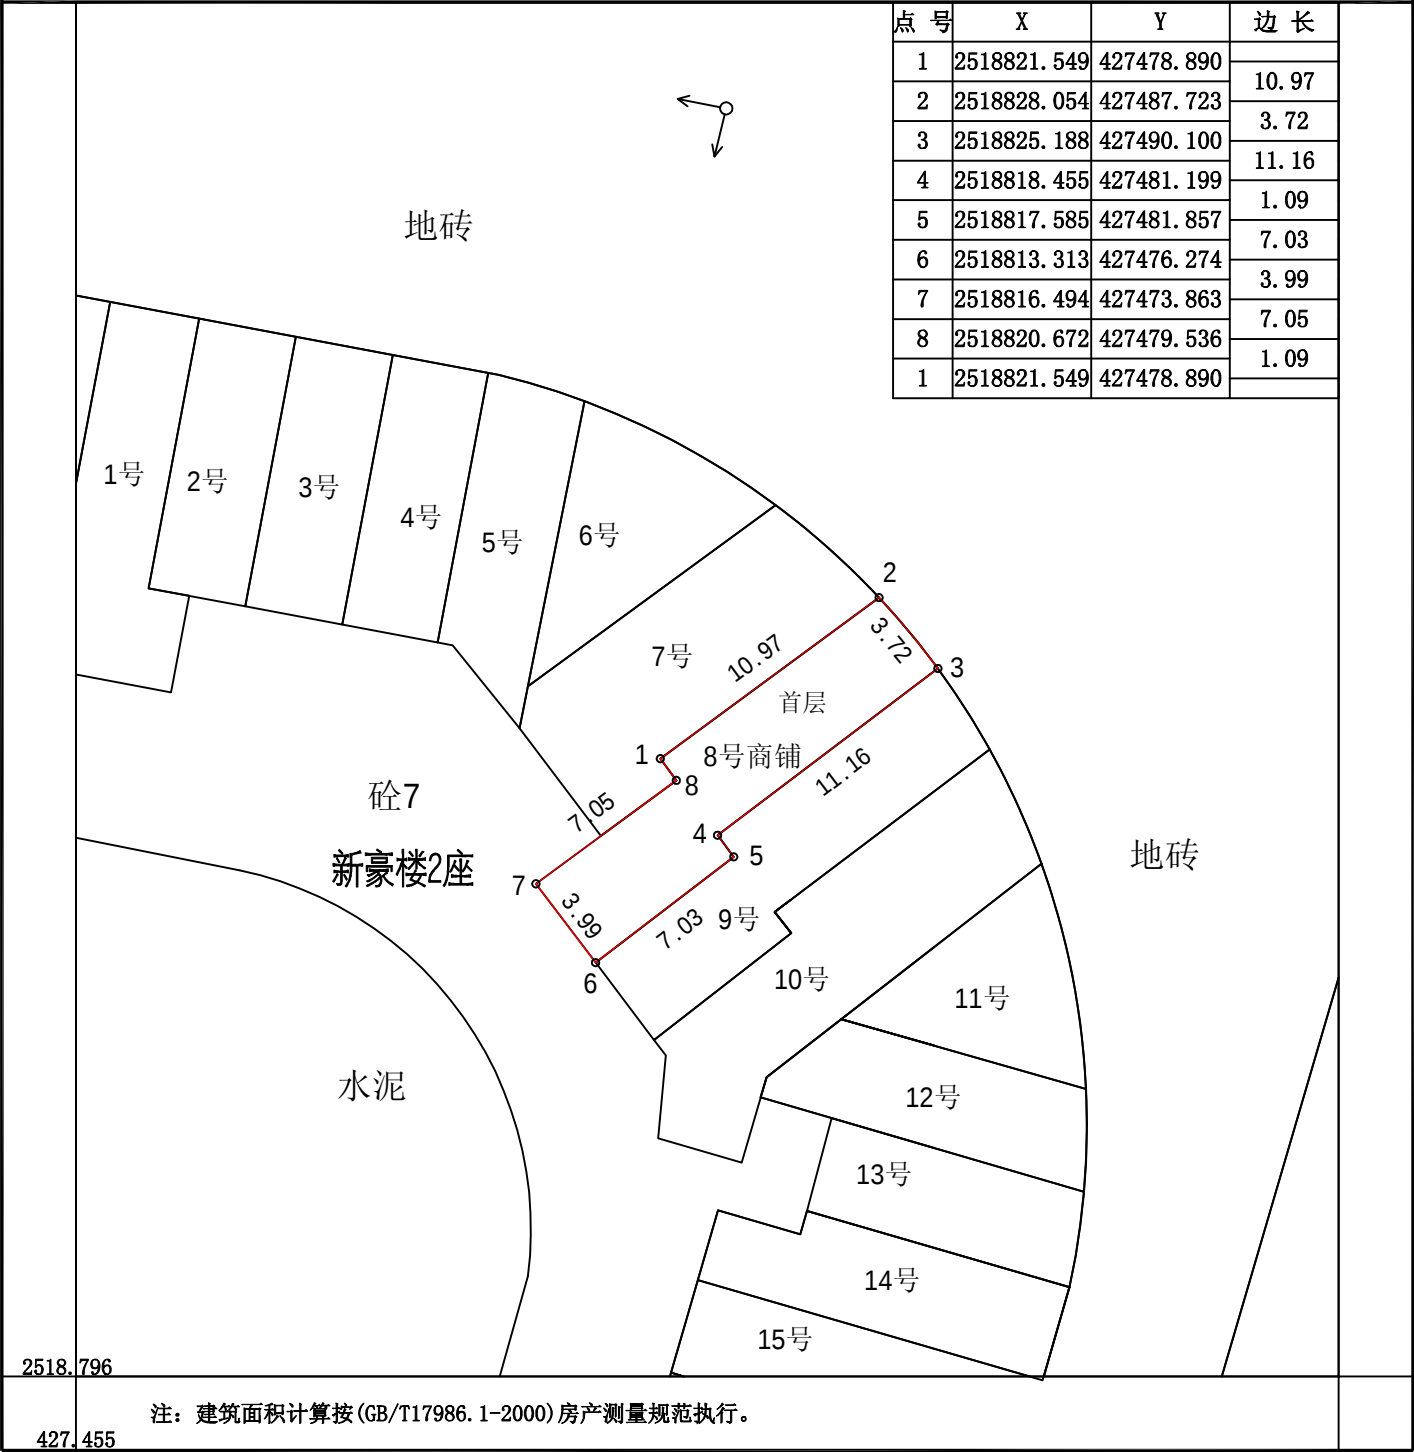

广东明源勘测设计有限公司

注: 建筑面积计算按(GB/T17986.1-2000)房产测量规范执行。

测量员:何泽基
绘图员:肖栋梁
检查员:邓洪锋

指界日期:2018-06-05
绘图日期:2018-06-05

1:300

审核日期:
审核员: