


房 地 产 单 元 平 面 图					
房 地 座 落	容桂街道花洲新村八座602号			宗 地 号	087096-300
权 属 人				另公建面积	M ²
用地面积	M ²	基底面积	M ²	建筑面积	77.16 M ²

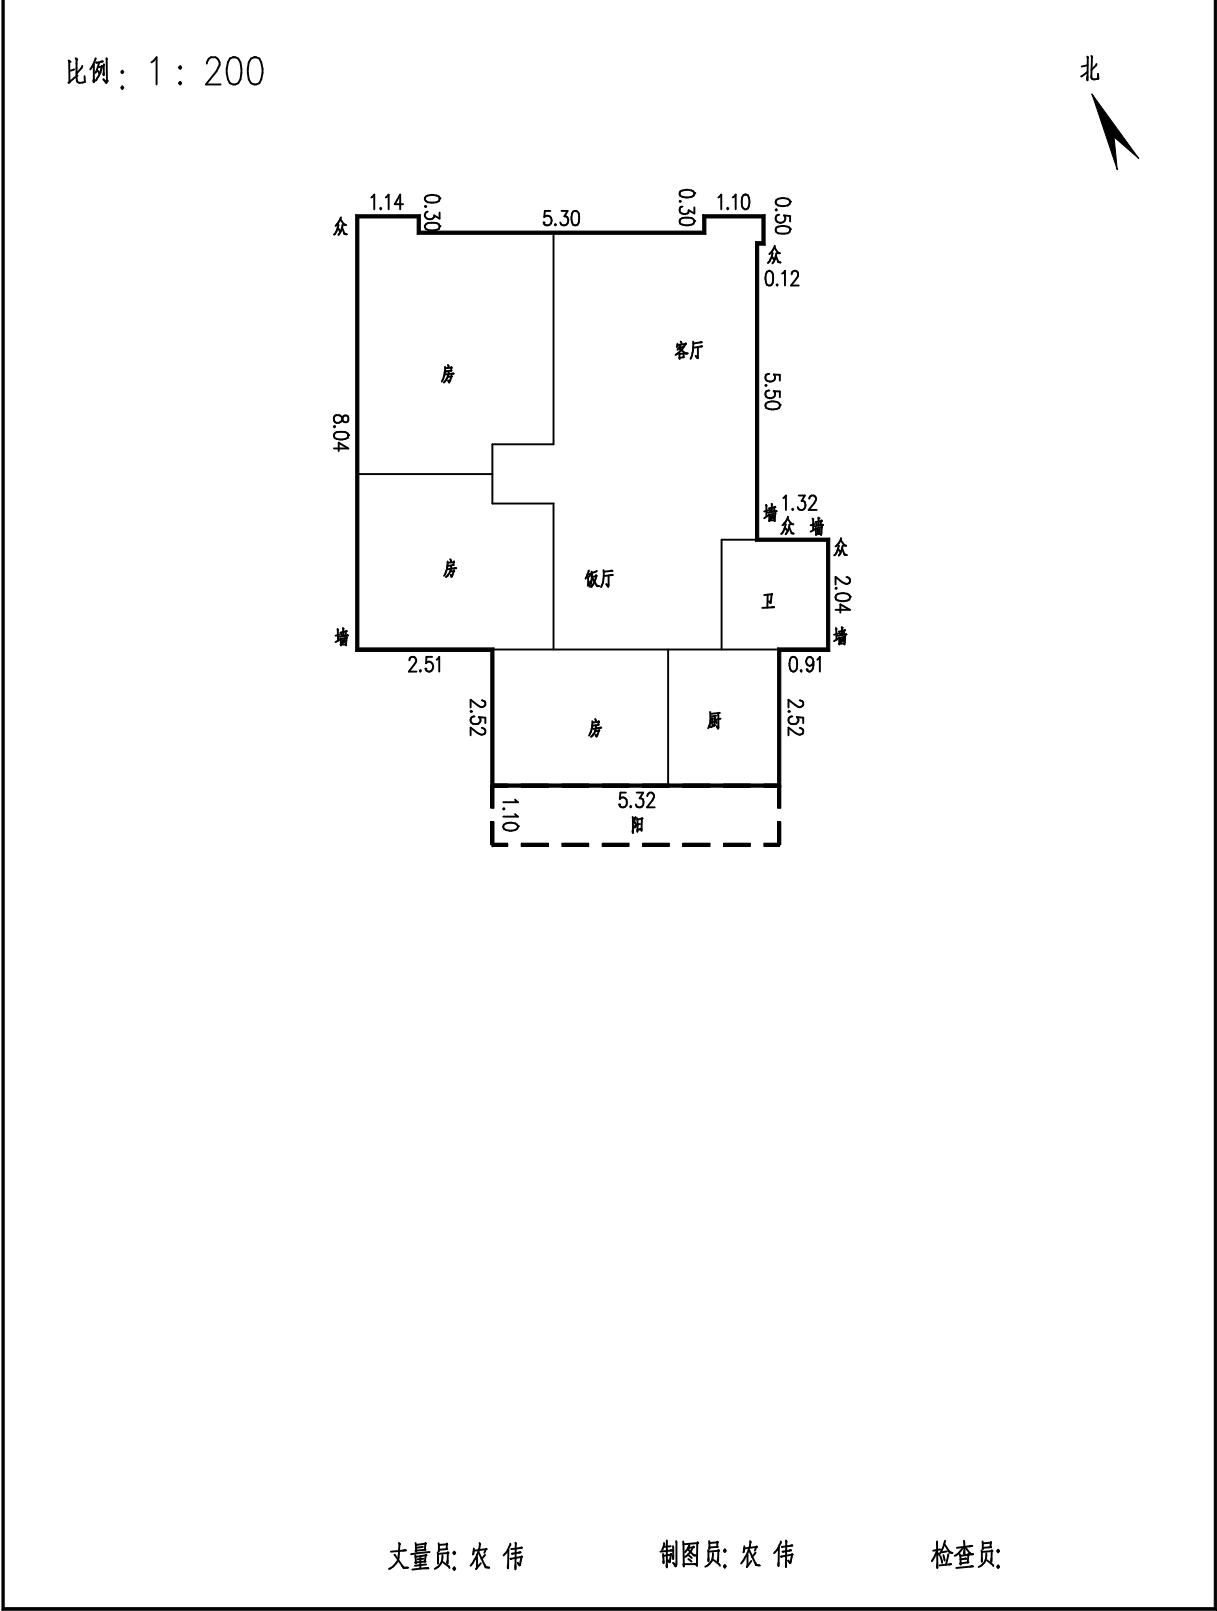

佛山市明图谱测绘有限公司

注：面积计算按(GB/T17986.1-2000)房产测量规范执行。 测量日期: 2023.07.10