

宗地图

宗地号: 086089-008  
房产号:  
座落: 容桂街道红旗社区桂花洲以东, 西堤二路以南之二地块  
土地利用类别: 50  
总高度: 米


图幅号: 086-089  
原宗地号:  
统字号:  
发证情况:  
第二级高度: 米

权属人:  
用地面积: 4342.32平方米  
建基面积: 0.00平方米  
建筑总面积: 平方米  
外地面高度: 0 米

北



佛山市顺德区明图谱测绘有限公司

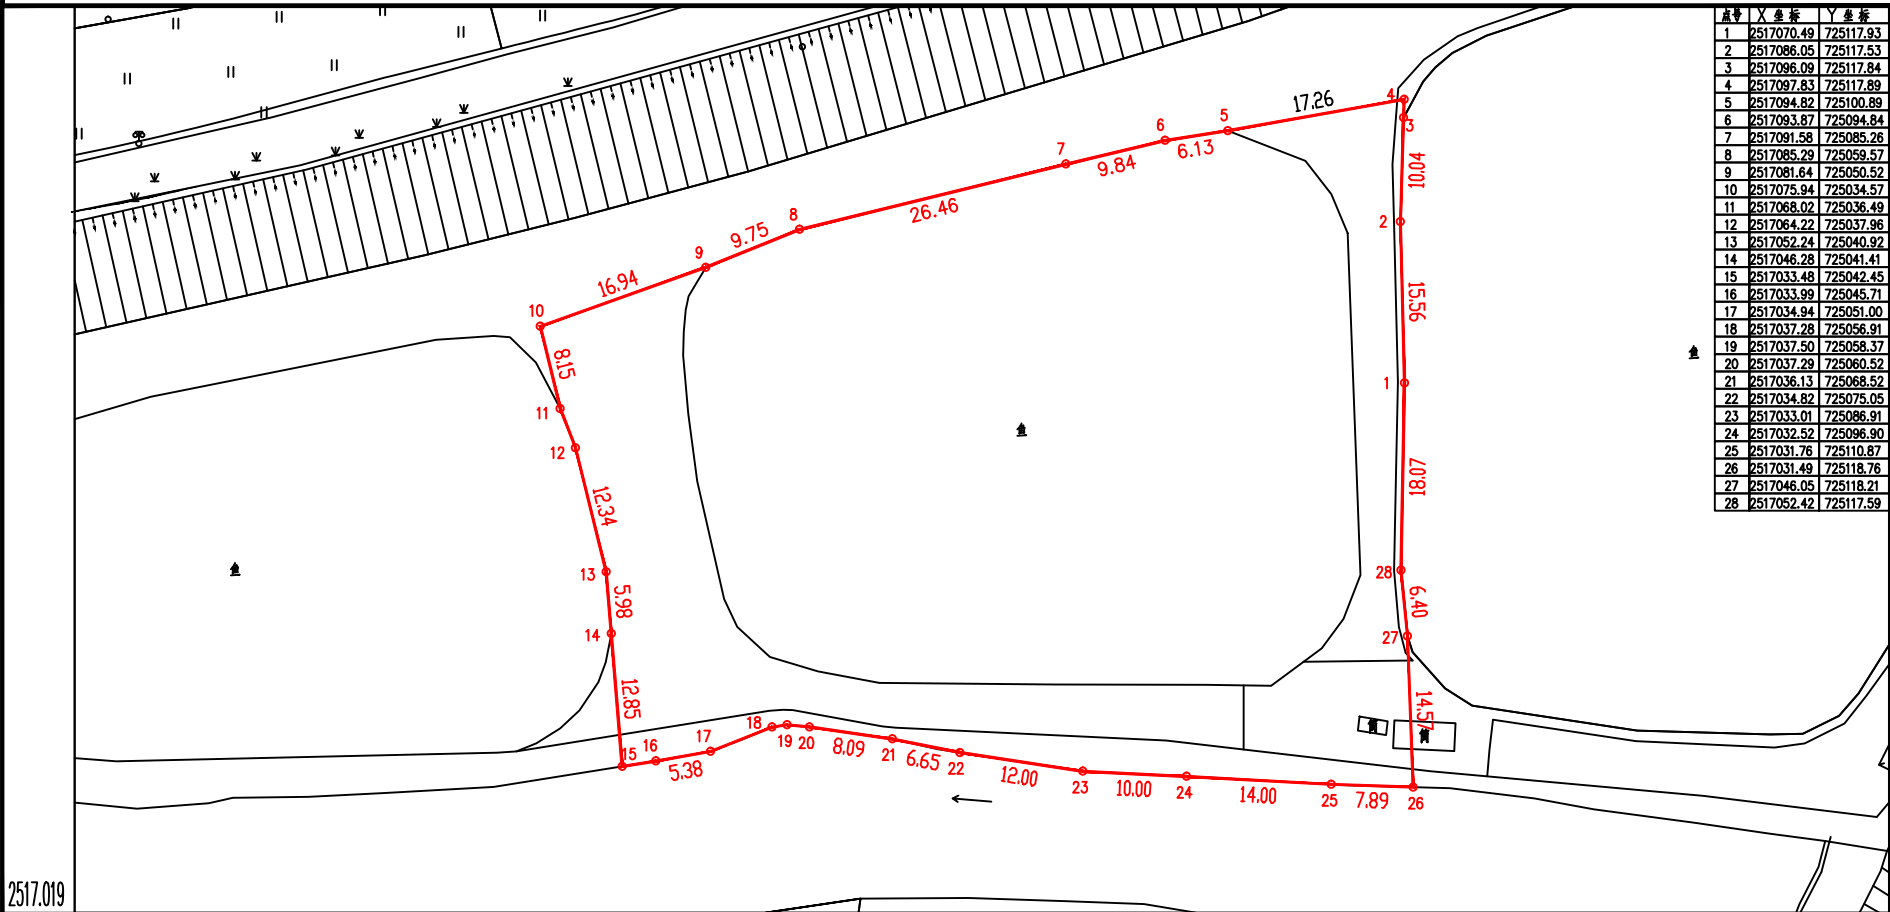

| 点号 | X 坐标       | Y 坐标      |
|----|------------|-----------|
| 1  | 2517070.49 | 725117.93 |
| 2  | 2517086.05 | 725117.53 |
| 3  | 2517096.09 | 725117.84 |
| 4  | 2517097.83 | 725117.89 |
| 5  | 2517094.82 | 725100.89 |
| 6  | 2517093.87 | 725094.84 |
| 7  | 2517091.58 | 725085.26 |
| 8  | 2517085.29 | 725059.57 |
| 9  | 2517081.64 | 725050.52 |
| 10 | 2517075.94 | 725034.57 |
| 11 | 2517068.02 | 725036.49 |
| 12 | 2517064.22 | 725037.96 |
| 13 | 2517052.24 | 725040.92 |
| 14 | 2517046.28 | 725041.41 |
| 15 | 2517033.48 | 725042.45 |
| 16 | 2517033.99 | 725045.71 |
| 17 | 2517034.94 | 725051.00 |
| 18 | 2517037.28 | 725056.91 |
| 19 | 2517037.50 | 725058.37 |
| 20 | 2517037.29 | 725060.52 |
| 21 | 2517036.13 | 725068.52 |
| 22 | 2517034.82 | 725075.05 |
| 23 | 2517033.01 | 725086.91 |
| 24 | 2517032.52 | 725096.90 |
| 25 | 2517031.76 | 725110.87 |
| 26 | 2517031.49 | 725118.76 |
| 27 | 2517046.05 | 725118.21 |
| 28 | 2517052.42 | 725117.59 |

2517.019

724.990

注: 面积计算按(GB/T17986.1-2000)房产测量规范执行。

查丈员: 农 伟 指界日期: 2022.07.26  
绘图员: 农 伟 绘图日期: 2022.07.26  
检查员:

1 : 700

审核日期:  
审核员: