

宗地图

宗地号: 086089-007

房产号:

座落: 容桂街道红旗社区桂花洲以东, 西堤二路以南之一地块

土地利用类别: 50

总高度: 米

图幅号: 086-089

原宗地号:

统字号:

发证情况:

第二级高度: 米

权属人:

用地面积: 3239.62平方米

建筑面积: 0.00平方米


建筑总面积: 平方米

外地面高度: 0 米

北



佛山市顺德区明图测绘有限公司

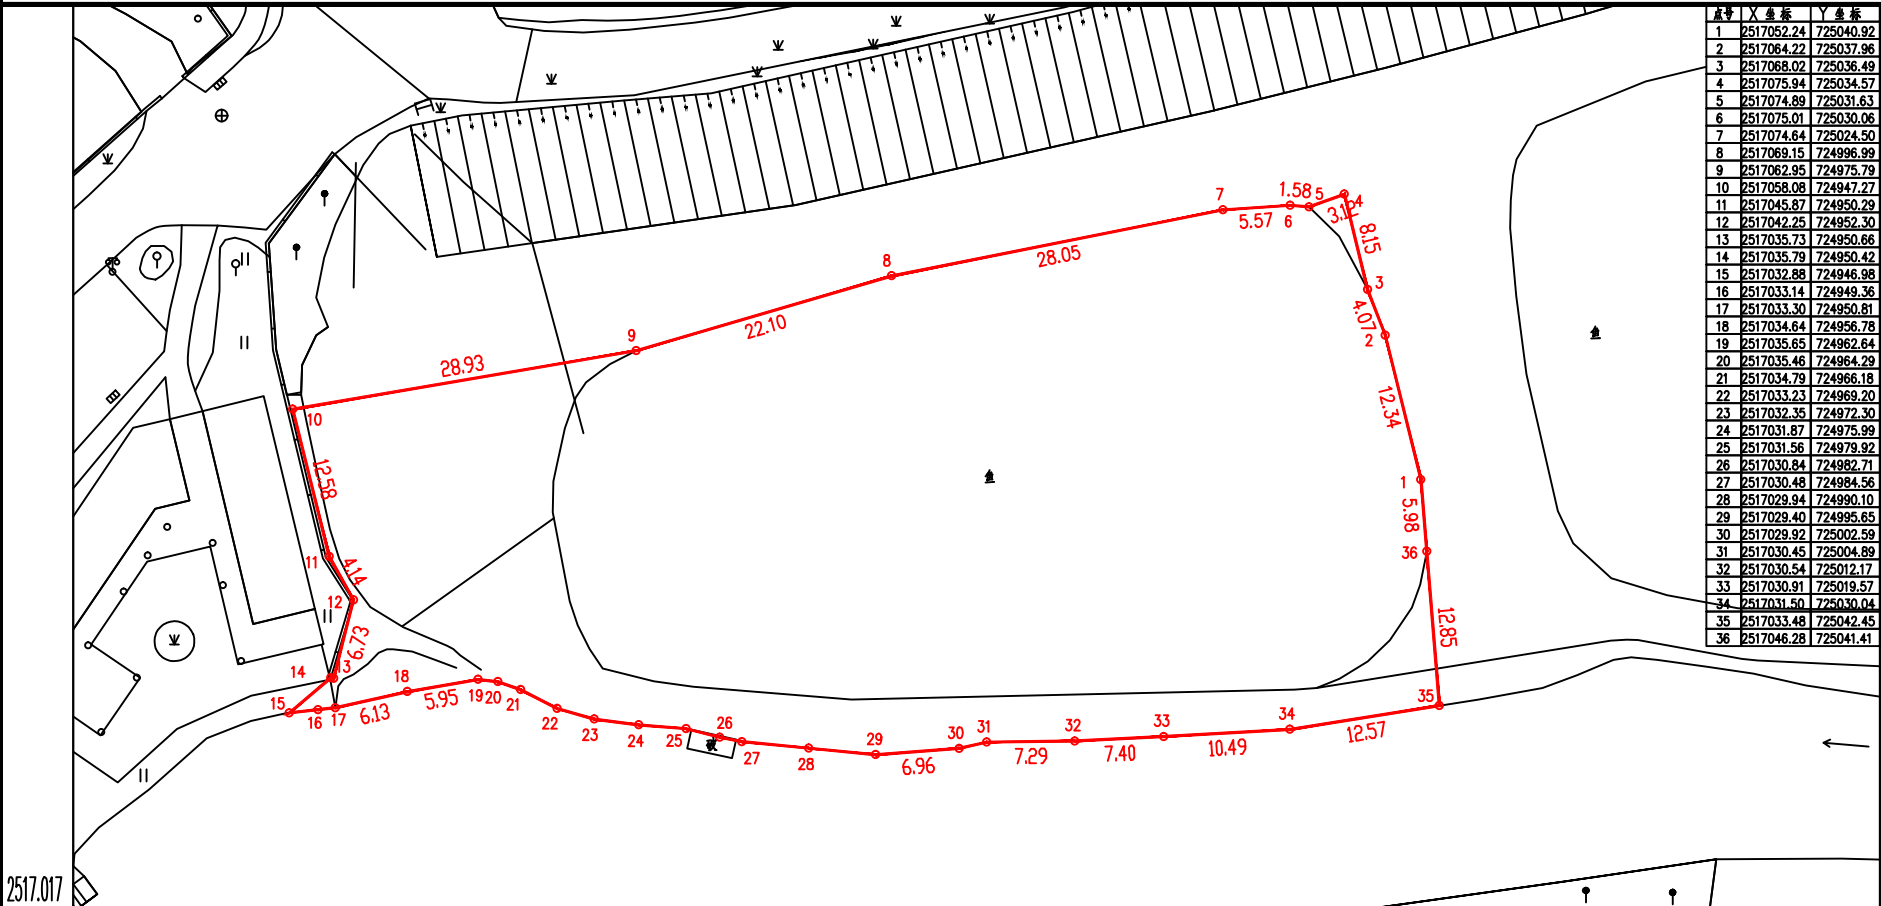

点号	X 坐标	Y 坐标
1	2517052.24	725040.92
2	2517064.22	725037.96
3	2517068.02	725036.49
4	2517075.94	725034.57
5	2517074.89	725031.63
6	2517075.01	725030.06
7	2517074.64	725024.50
8	2517069.15	724996.99
9	2517062.95	724975.79
10	2517058.08	724947.27
11	2517045.87	724950.29
12	2517042.25	724952.30
13	2517035.73	724950.66
14	2517035.79	724950.42
15	2517032.88	724946.98
16	2517033.14	724949.36
17	2517033.30	724950.81
18	2517034.64	724956.78
19	2517035.65	724962.64
20	2517035.46	724964.29
21	2517034.79	724966.18
22	2517033.23	724969.20
23	2517032.35	724972.30
24	2517031.87	724975.99
25	2517031.56	724979.92
26	2517030.84	724982.71
27	2517030.48	724984.56
28	2517029.94	724990.10
29	2517029.40	724995.65
30	2517029.92	725002.59
31	2517030.45	725004.89
32	2517030.54	725012.17
33	2517030.91	725019.57
34	2517031.50	725030.04
35	2517033.48	725042.45
36	2517046.28	725041.41

724.929

注: 面积计算按(GB/T17986.1-2000)房产测量规范执行。

查丈员: 农 伟 指界日期: 2022.07.26
绘图员: 农 伟 绘图日期: 2022.07.26
检查员:

1 : 600

审核日期:
审核员: