

宗 地 图

版本号:1

宗地号:088080-017

图幅号:088-080

权属人:

宗地代码:

原宗地号:

用地面积:7551.18平方米

坐落:容桂街道龙涌口村西堤三路以南统租地块之二

统字号:

建基面积:平方米

土地利用类别:1201

发证情况:


建筑总面积:平方米

总高度:米

第二级高度:米

外地面高度:米

编号:088080-017W00000000

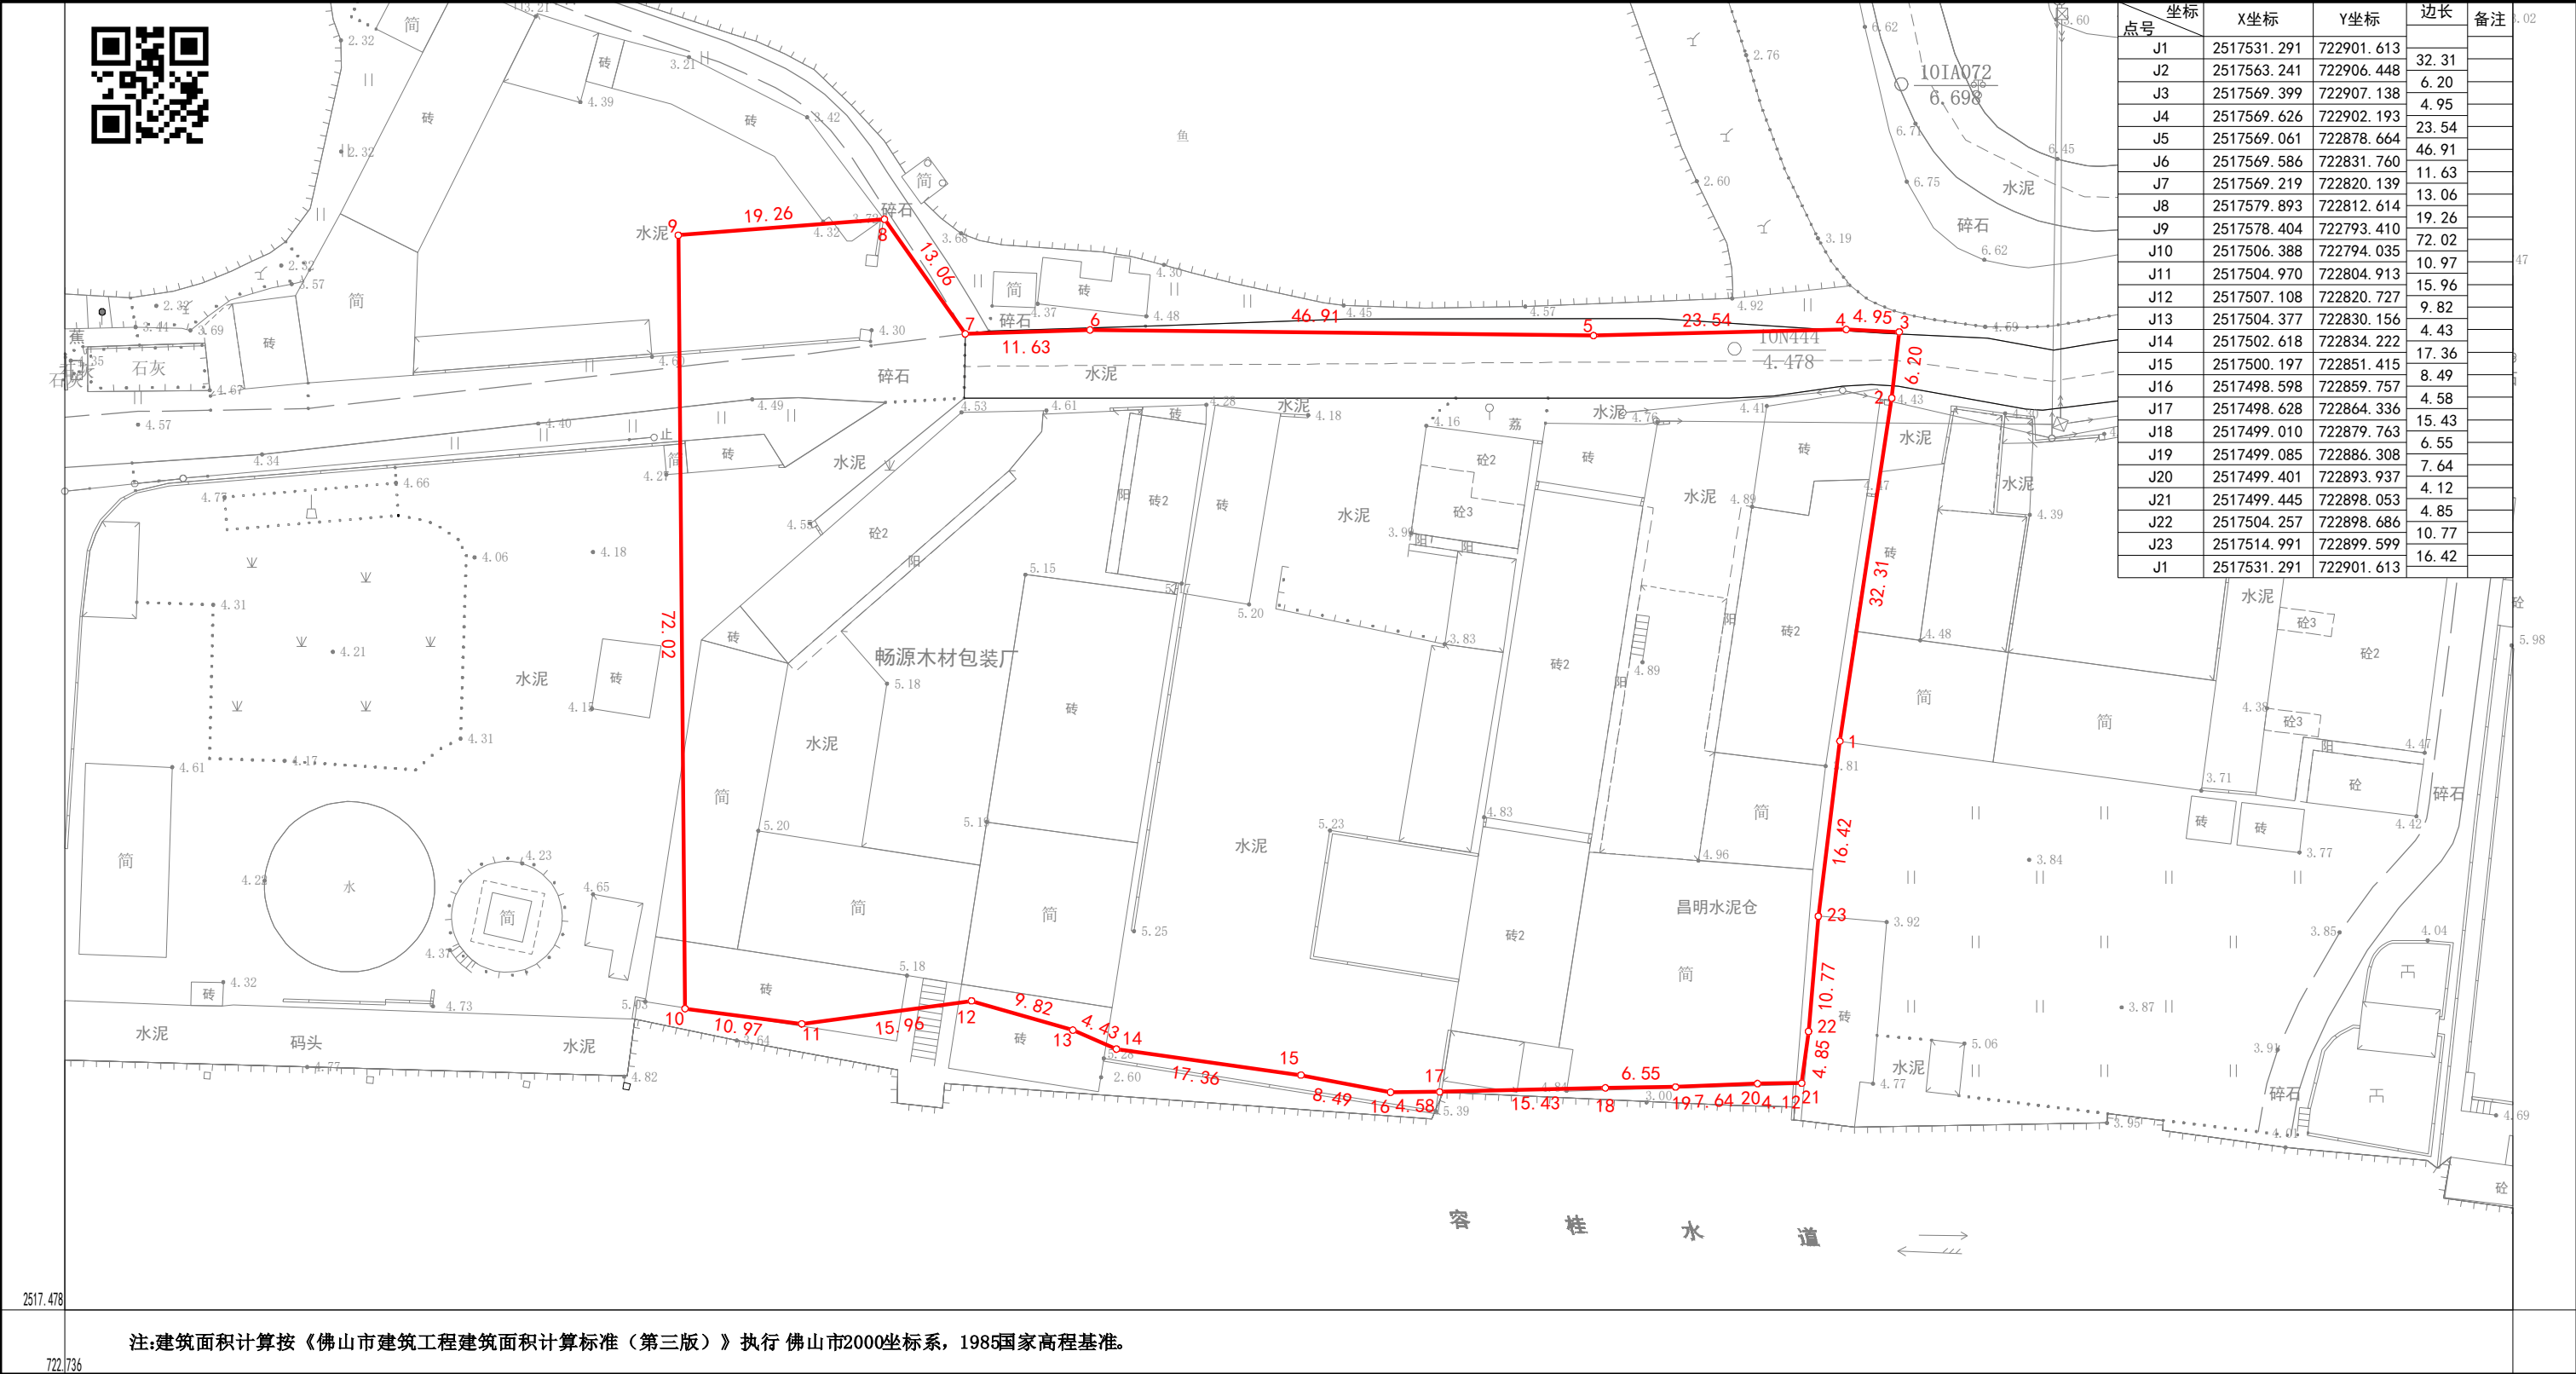

广东地平线测绘技术有限公司

测量员:梁嘉明

测量日期:2023-6-25

绘图员:梁嘉明

绘图日期:2023-6-25

检查员:

1:600

审核日期:

审核员: