


房 地 产 分 层 平 面 图

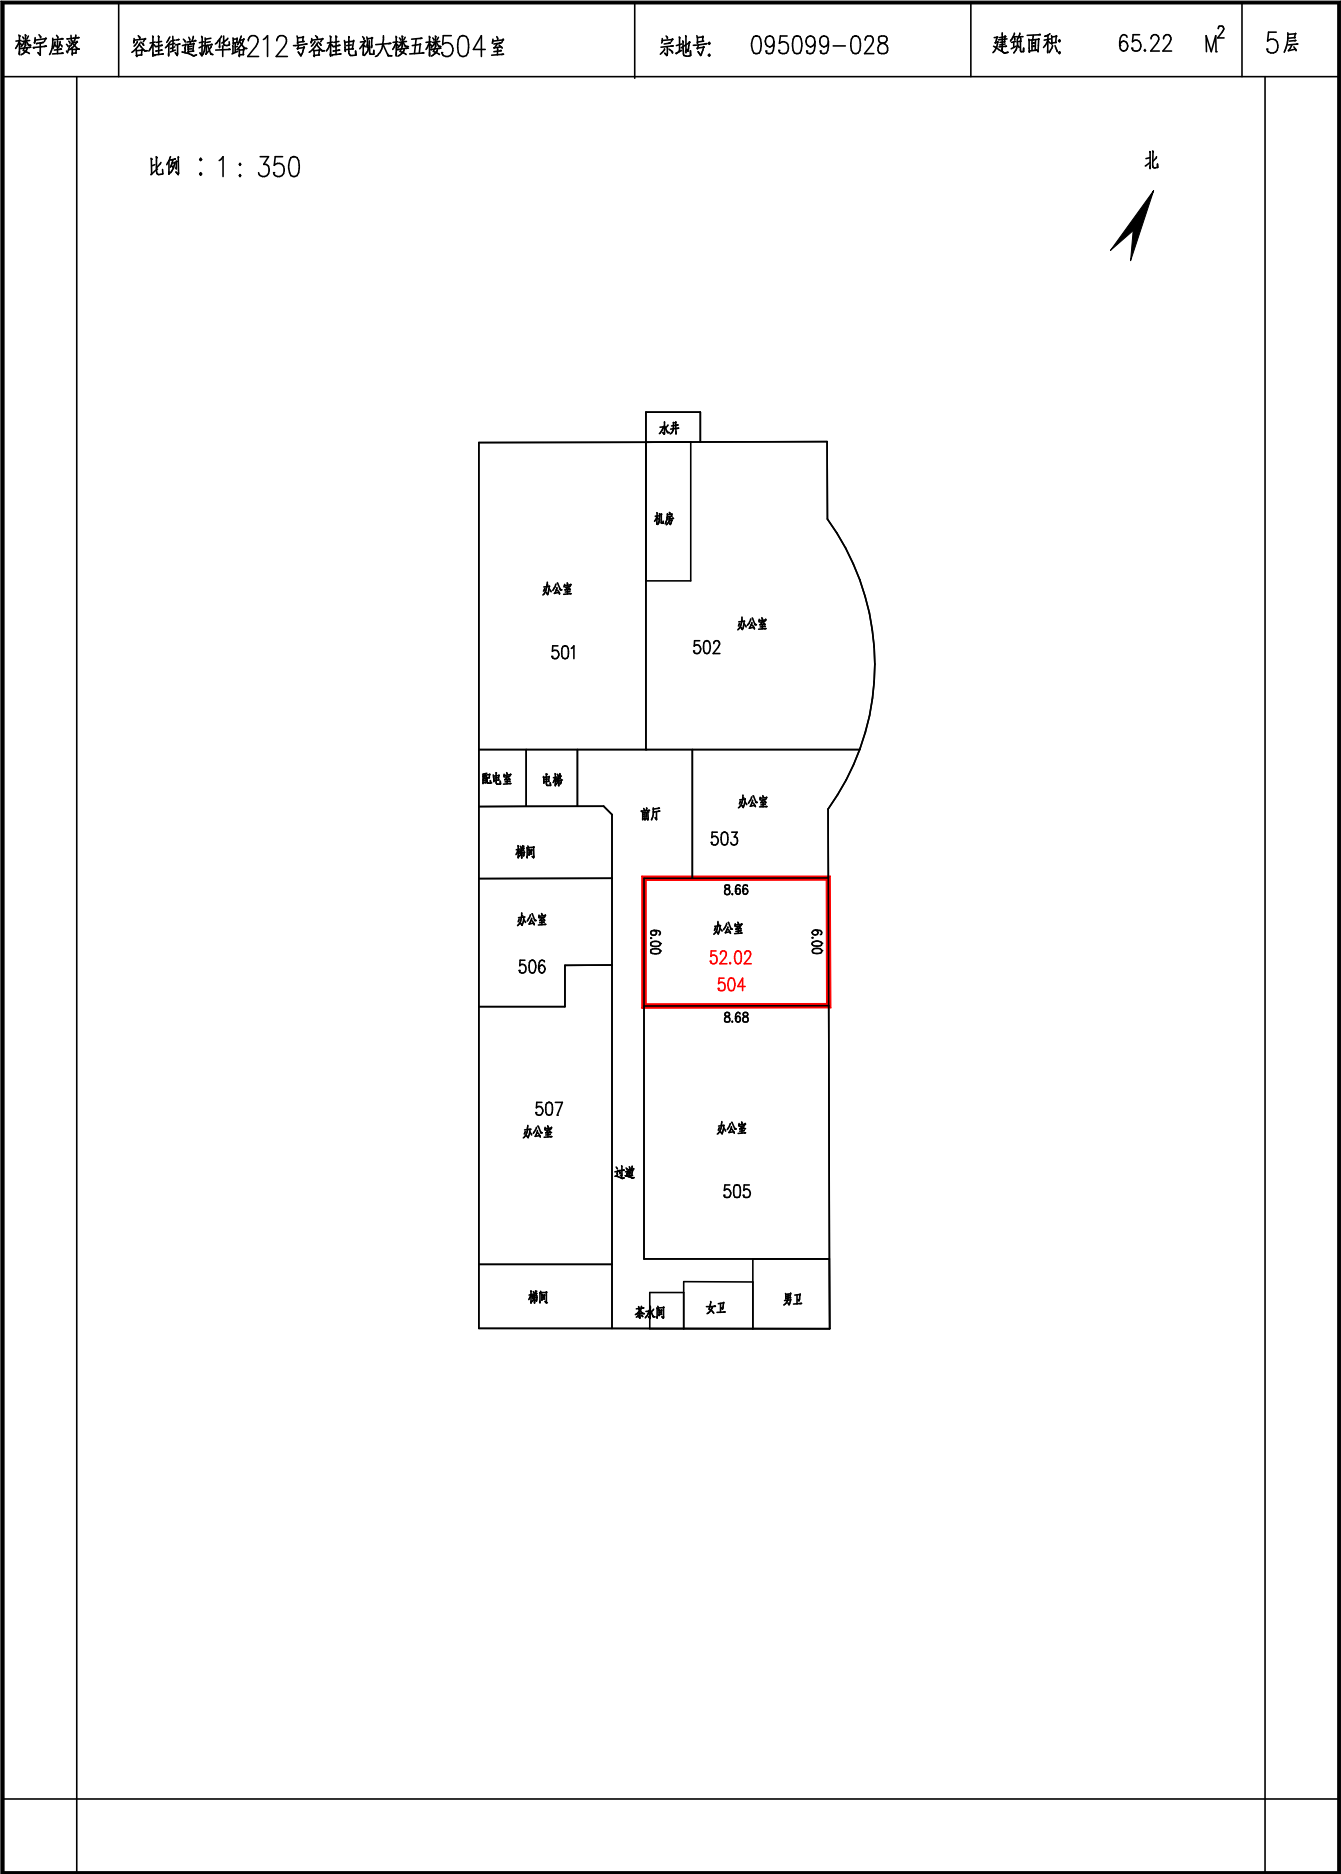

佛山市顺德区明图测绘有限公司