

宗 地 图

版本号:1

宗地号:088079-003

宗地代码:

坐落:容桂街道龙涌口村西堤三路以南统租地块之一

土地利用类别:1201

总高度:米

编号:088079-003W00000000

图幅号:088-079

原宗地号:

统字号:

发证情况:

第二级高度:米


权属人:

用地面积:6702.30平方米

建基面积:平方米

建筑总面积:平方米

外地面高度:米

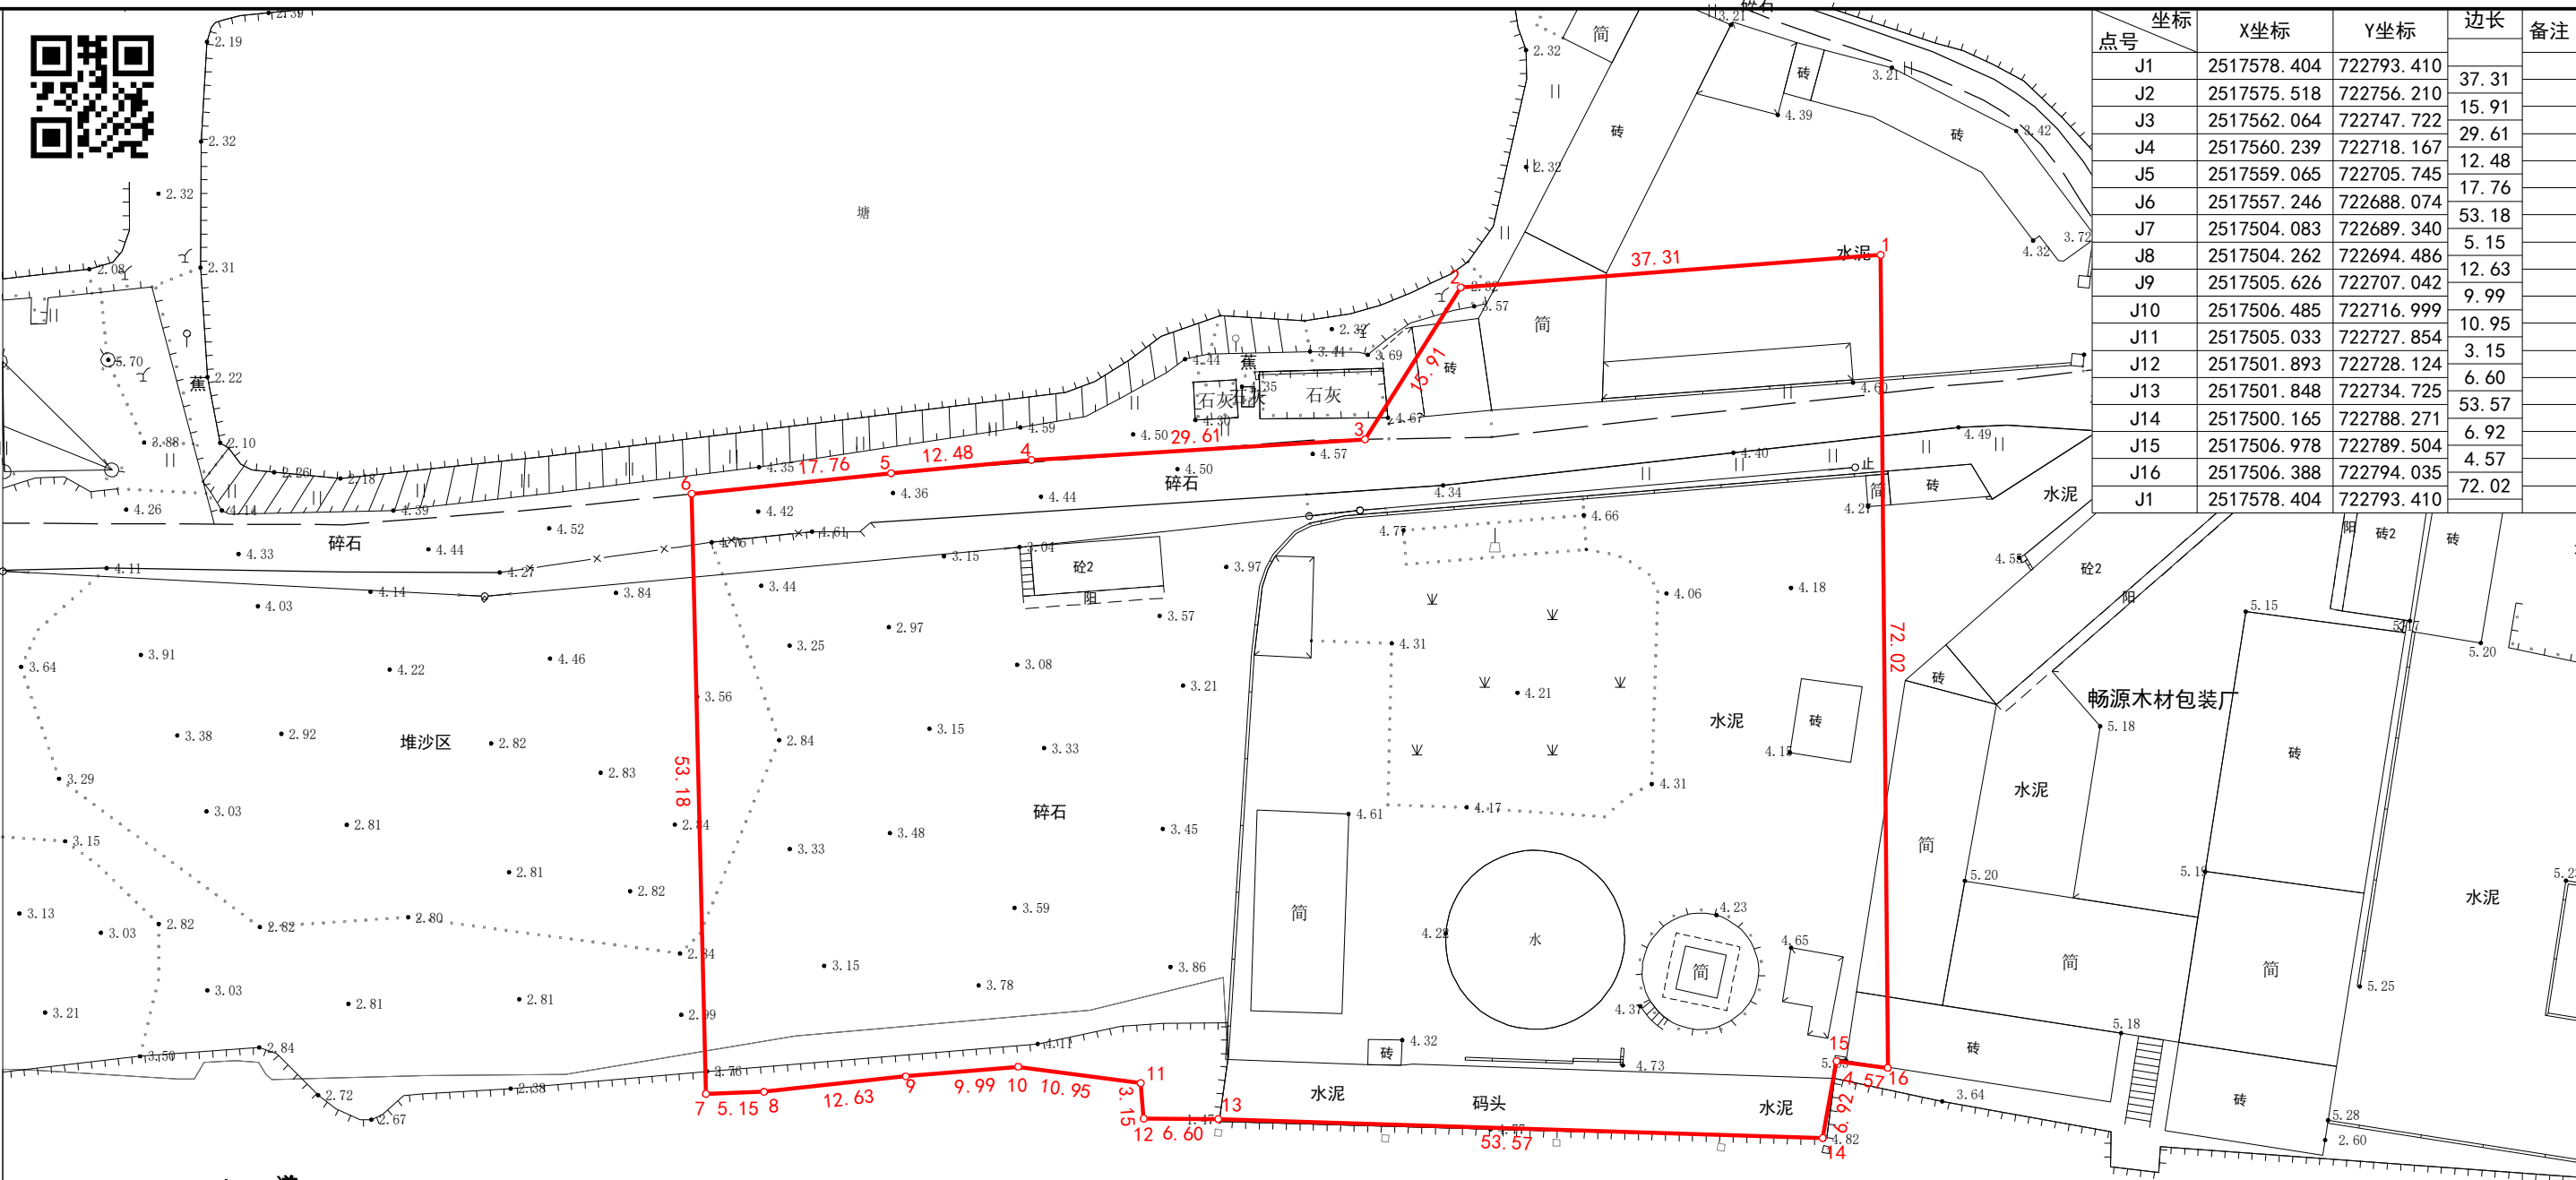

点号	坐标	X坐标	Y坐标	边长	备注
J1		2517578.404	722793.410		
J2		2517575.518	722756.210	37.31	
J3		2517562.064	722747.722	15.91	
J4		2517560.239	722718.167	29.61	
J5		2517559.065	722705.745	12.48	
J6		2517557.246	722688.074	17.76	
J7		2517504.083	722689.340	53.18	
J8		2517504.262	722694.486	5.15	
J9		2517505.626	722707.042	12.63	
J10		2517506.485	722716.999	9.99	
J11		2517505.033	722727.854	10.95	
J12		2517501.893	722728.124	3.15	
J13		2517501.848	722734.725	6.60	
J14		2517500.165	722788.271	53.57	
J15		2517506.978	722789.504	6.92	
J16		2517506.388	722794.035	4.57	
J1		2517578.404	722793.410	72.02	

容 桂 水 道

注:建筑面积计算按《佛山市建筑工程建筑面积计算标准（第三版）》执行 佛山市2000坐标系, 1985国家高程基准。

测量员:梁嘉明

绘图员:梁嘉明

检查员:

测量日期:2023-6-25

绘图日期:2023-6-25

1:600

审核日期:

审核员: