


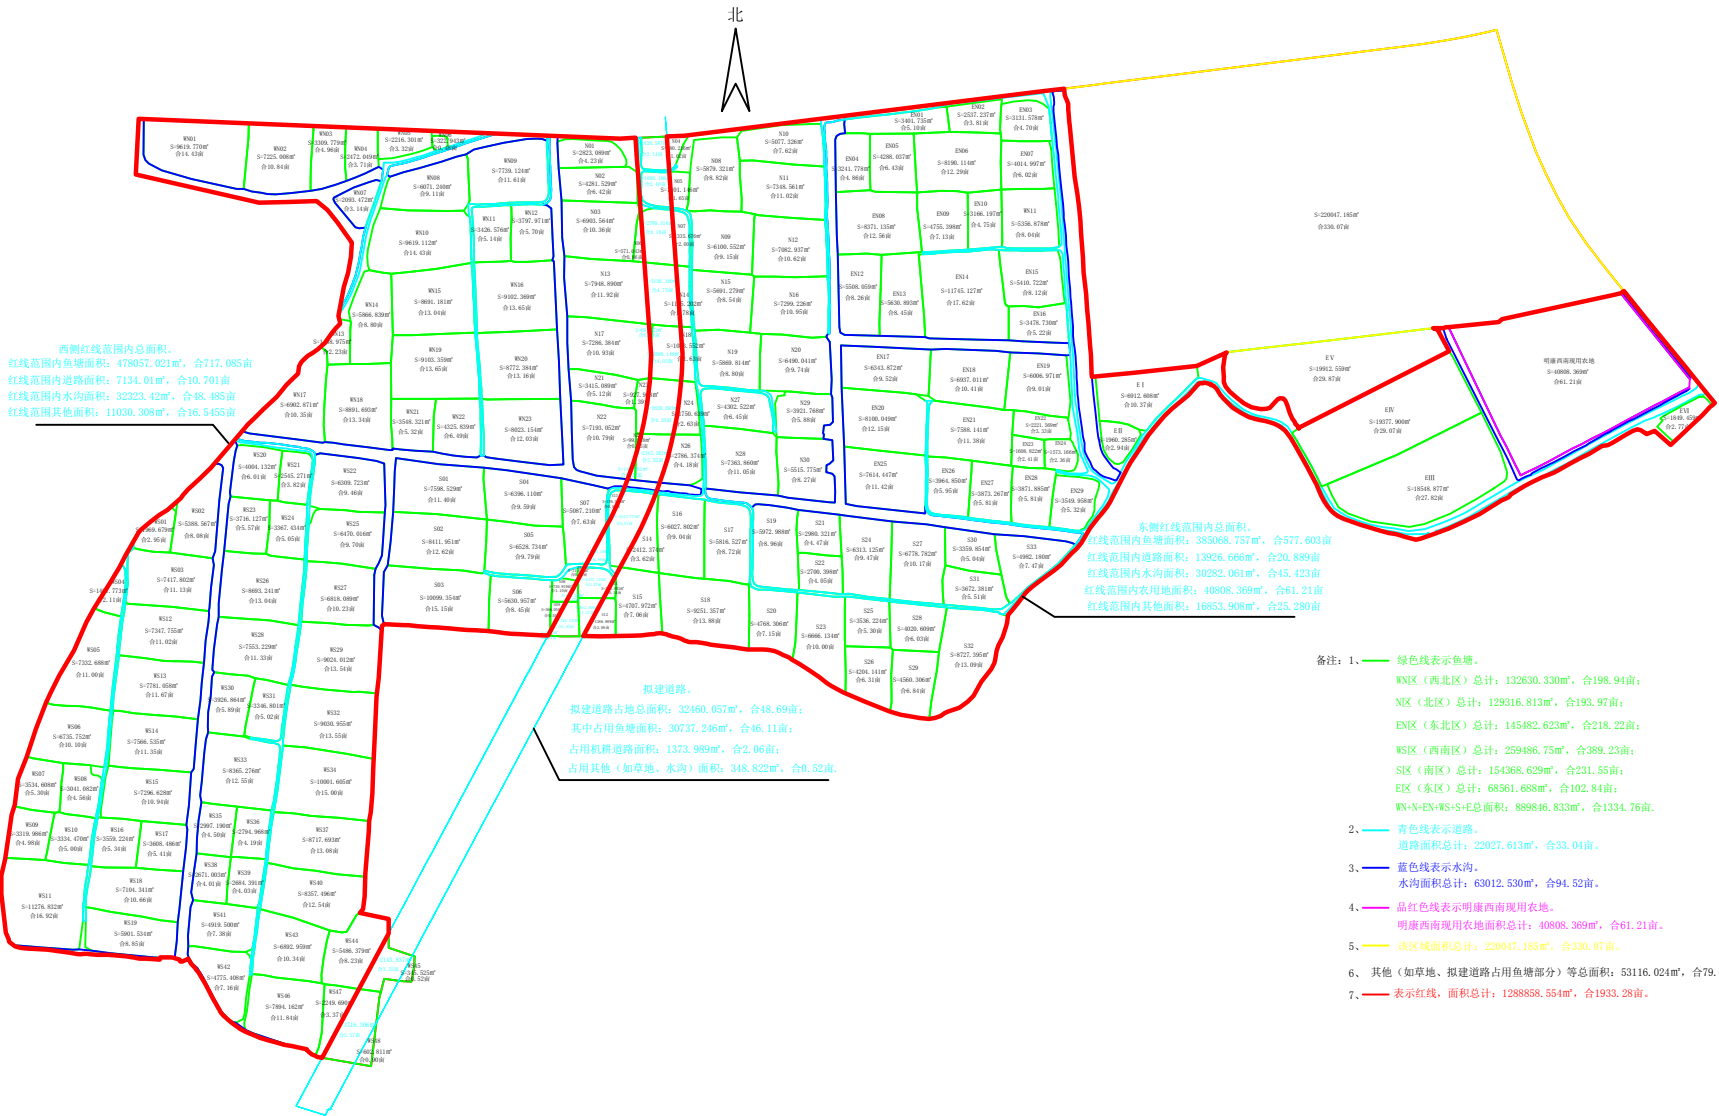

西侧红线范围内总面积：
红线范围内鱼塘面积：478057.021m²，合717.085亩
红线范围内道路面积：7134.01m²，合10.701亩
红线范围内水沟面积：32323.42m²，合48.485亩
红线范围其他面积：11030.308m²，合16.5455亩

东侧红线范围内总面积：
红线范围内鱼塘面积：385068.757m²，合577.603亩
红线范围内道路面积：13926.666m²，合20.889亩
红线范围内水沟面积：30282.061m²，合45.423亩
红线范围内农用地面积：40808.369m²，合61.21亩
红线范围内其他面积：16853.908m²，合25.280亩

拟建道路。
拟建道路占地总面积：32460.057m²，合48.69亩；
其中占用鱼塘面积：30737.246m²，合46.11亩；
占用机耕道路面积：1373.989m²，合2.06亩；
占用其他（如草地、水沟）面积：348.822m²，合0.52亩。

- 备注：1、
2、
3、
4、
5、
6、
7、
- 绿色线表示鱼塘。
 - 青色线表示道路。
道路面积总计：22027.613m²，合33.04亩。
 - 蓝色线表示水沟。
水沟面积总计：63012.530m²，合94.52亩。
 - 品红色线表示明康西南现用农地。
明康西南现用农地面积总计：40808.369m²，合61.21亩。
 - 该区域面积总计：22047.185m²，合330.07亩。
 - 其他（如草地、拟建道路占用鱼塘部分）等总面积：53116.024m²，合79.67亩。
 - 表示红线，面积总计：128858.554m²，合193.28亩。