

宗地图

宗地号: 093105-021

房产号:

座落: 容桂上佳市居委会云里大街41号之一

土地利用类别: 50

总高度: 米

图幅号: 093-105

原宗地号:

统字号:

发证情况:

第二级高度: 米

权属人:

用地面积 33.89平方米


建基面积 33.89平方米

建筑总面积 33.89平方米

外地面高度: 0 米



点号	X 坐标	Y 坐标
1	2518645.35	426289.88
2	2518639.24	426284.16
3	2518641.95	426281.15
4	2518648.06	426286.87

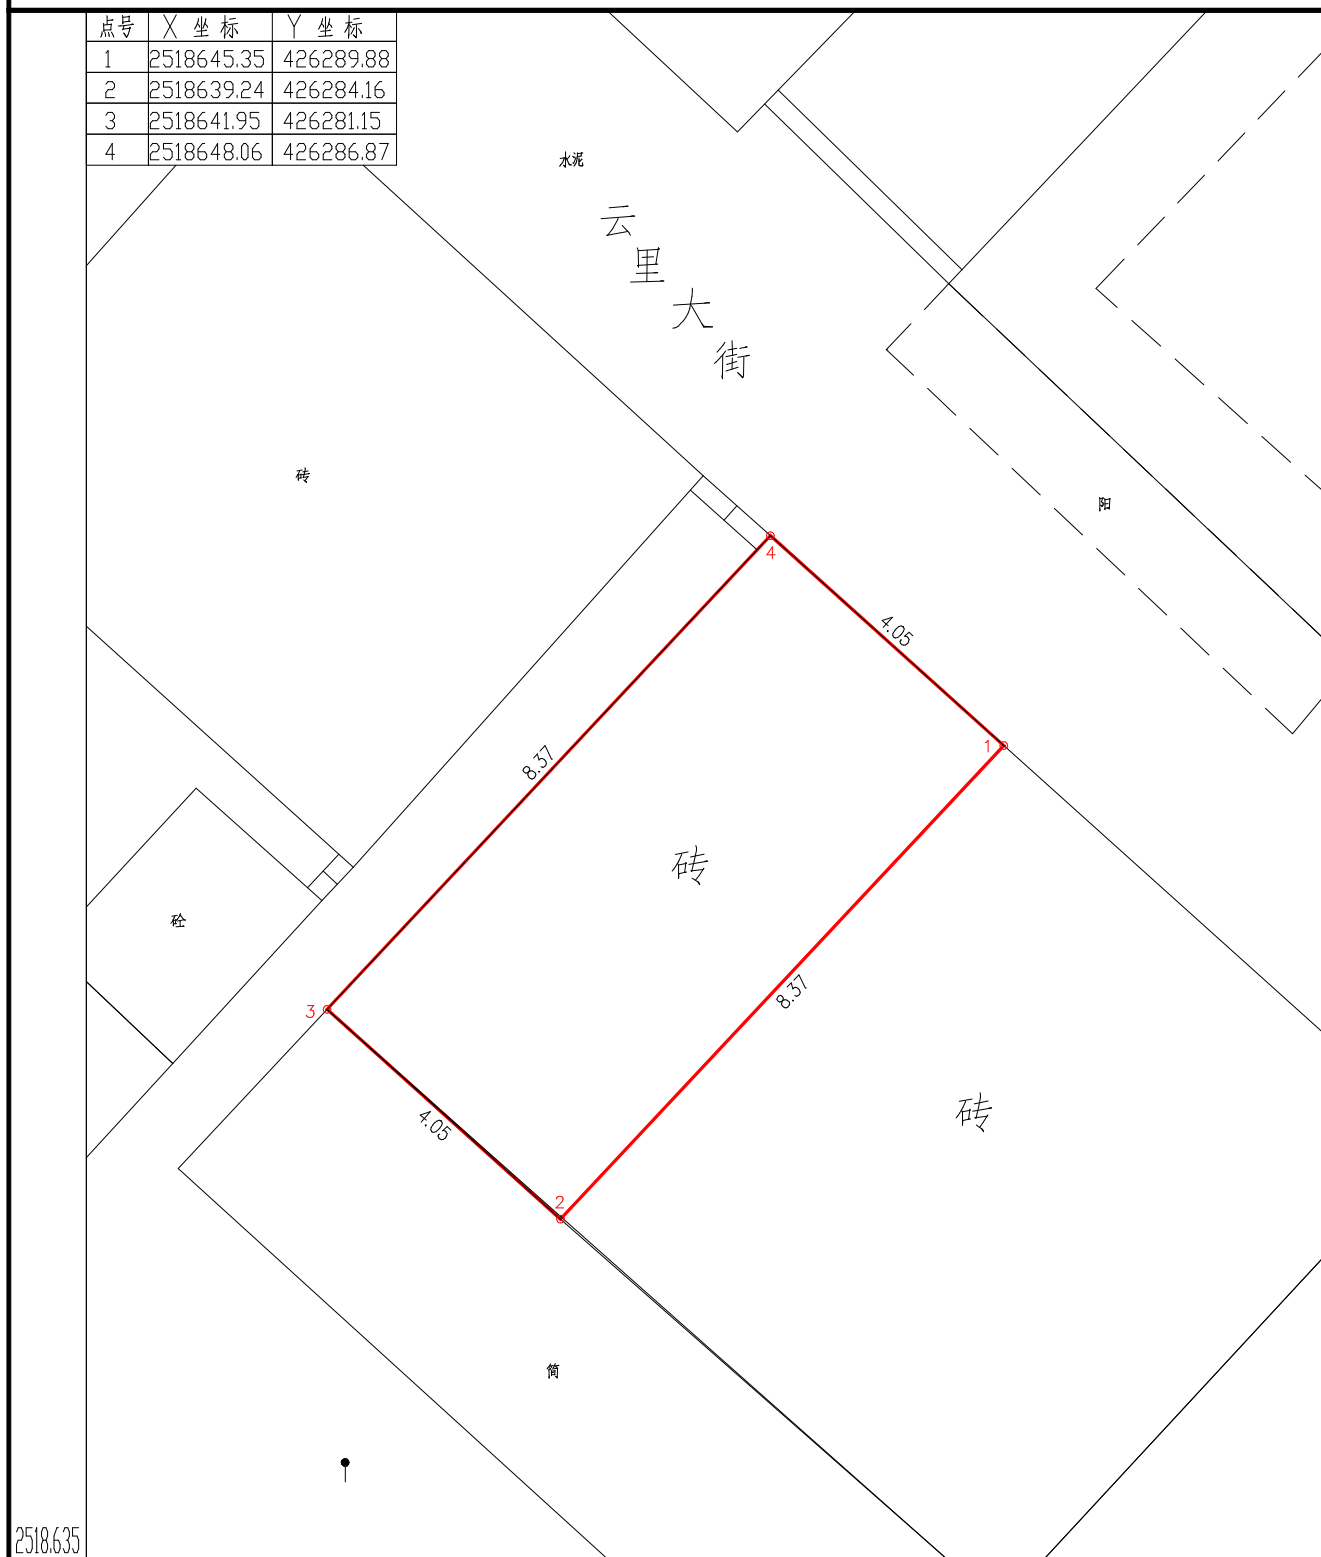

注:面积计算按(GB/T17986.1-2000)房产测量规范执行。

426. 278

查丈员: 农 伟

指界日期: 2025.04.16

绘图员: 农 伟

绘图日期: 2025.04.16

检查员:

1 : 100

审核日期:

审校员:

佛山市顺德区明图谱测绘有限公司