

位置图


宗地号: 100097-117
房产号:
座落: 容桂街道容桂大道北97号之一商铺4号
土地利用类别: 50
总高度: 米

图幅号: 100-097
原宗地号:
统字号:
发证情况:
第二级高度: 米

权属人:
用地面积: 54.18平方米
建基面积: 54.18平方米
建筑总面积: 54.18平方米
外地面高度: 0 米



点号	X 坐标	Y 坐标
1	2520069.82	424326.57
2	2520064.47	424323.75
3	2520068.13	424315.80
4	2520073.67	424318.26

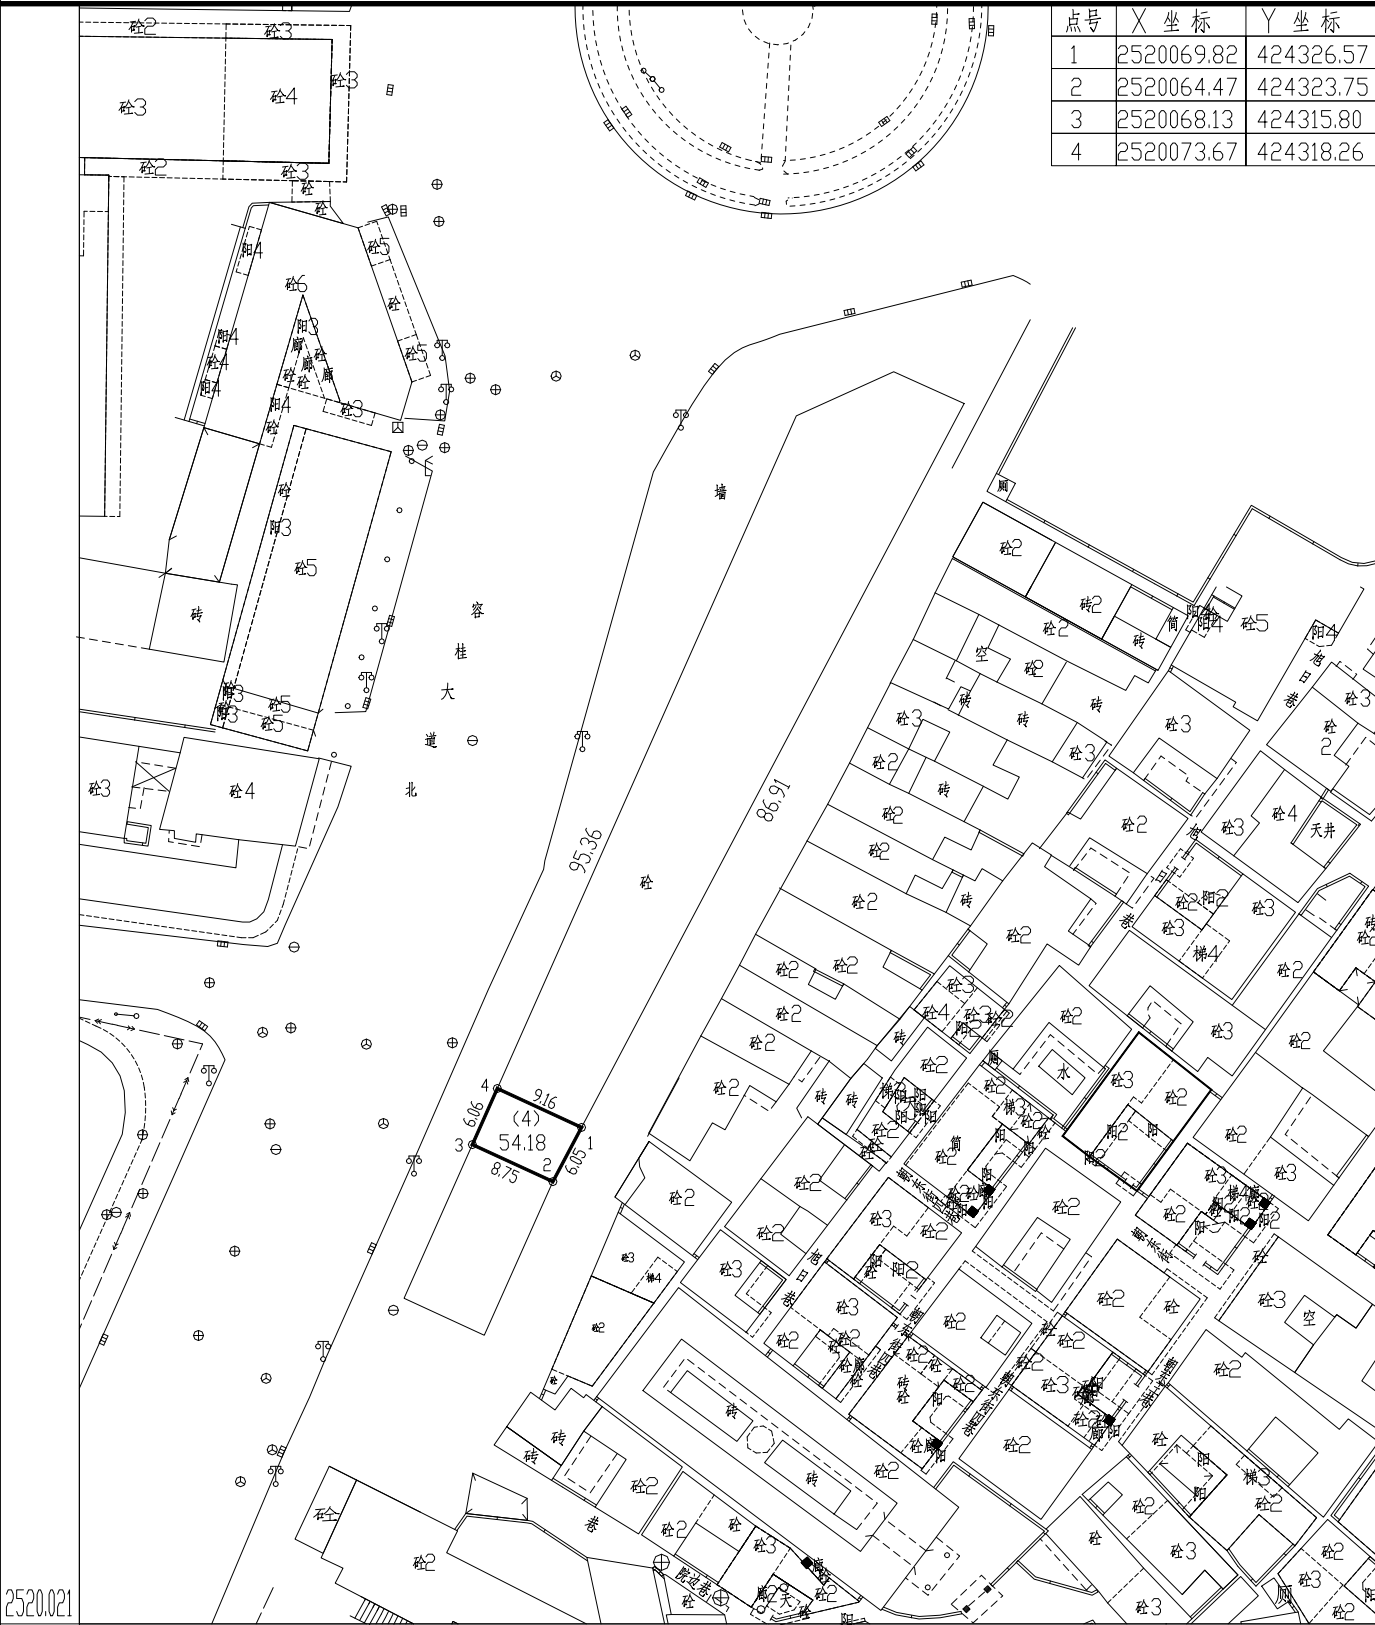

佛山市顺德区明图谱测绘有限公司

注: 面积计算按<GB/T17986.1-2000>房产测量规范执行。