

位置图

宗地号: 100097-117

图幅号: 100-097

权属人:

房产号:

原宗地号:

用地面积: 66.74 平方米

座落: 容桂街道容桂大道北97号之一商铺9号

统字号:

建基面积: 66.74 平方米

土地利用类别: 50

发证情况:

建筑总面积: 66.74 平方米

总高度: 米


第二级高度: 米

外地面高度: 0 米

北



点号	X 坐标	Y 坐标
1	2520096.33	424340.58
2	2520101.04	424330.42
3	2520106.39	424332.80
4	2520101.51	424343.32

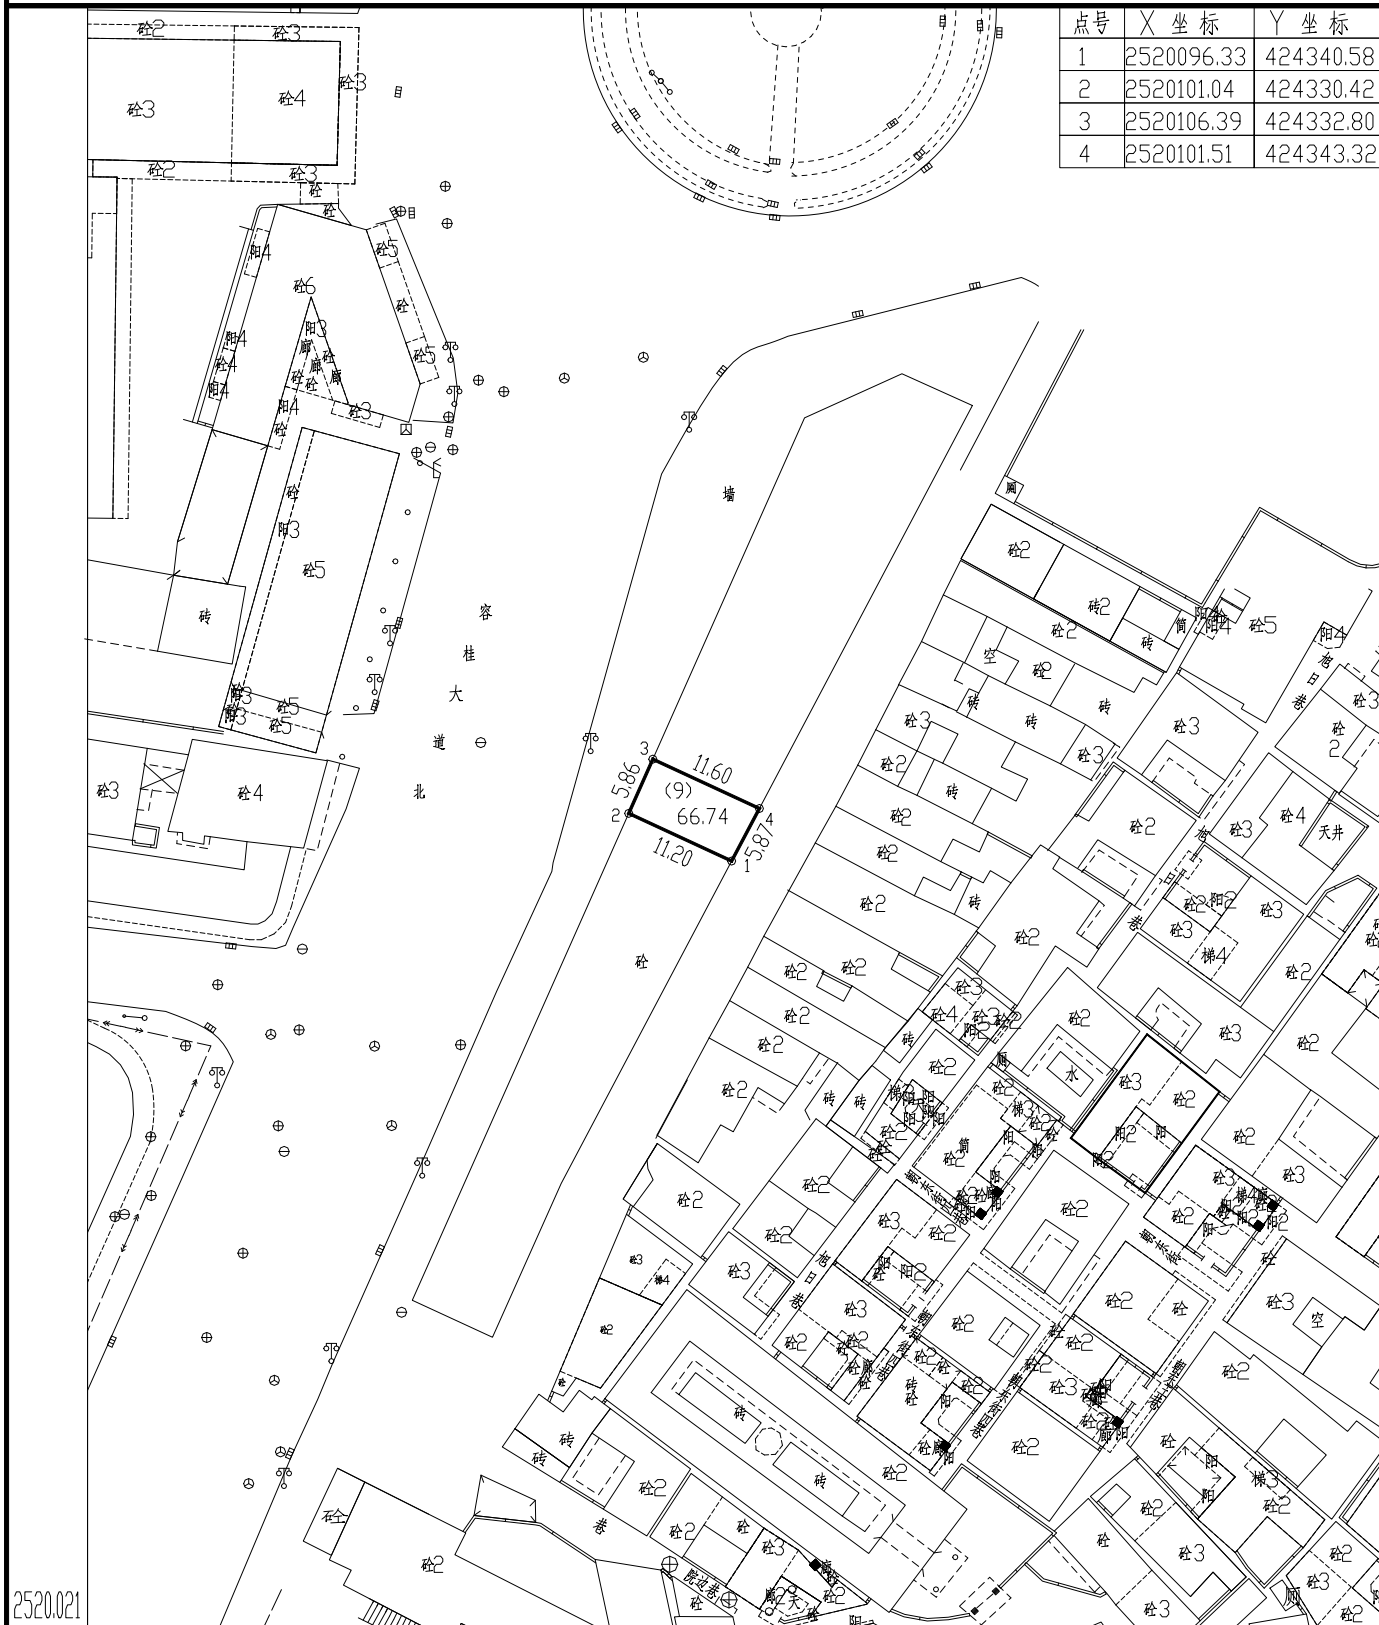

佛山市顺德区明图测绘有限公司

2520.021

424.277

注: 面积计算按(GB/T17986.1-2000)房产测量规范执行。

查丈员: 农伟

指界日期: 2018.05.07

1:800

审核日期:

绘图员: 农伟

绘图日期: 2018.05.07

审核校:

检查员: