

位 置 图

宗地号: 100097-117

图幅号: 100-097

权属人:

房产号:

原宗地号:

用地面积: 47.20平方米

座落: 容桂街道容桂大道北97号之一商铺1号

统字第:

建筑面积: 47.20平方米

土地利用类别: 50

发证情况:

建筑总面积: 47.20平方米


总高度: 米

第二级高度: 米

外地面高度: 0 米



点号	X 坐标	Y 坐标
1	2520054.24	424319.18
2	2520057.90	424311.25
3	2520052.95	424309.05
4	2520049.30	424316.97

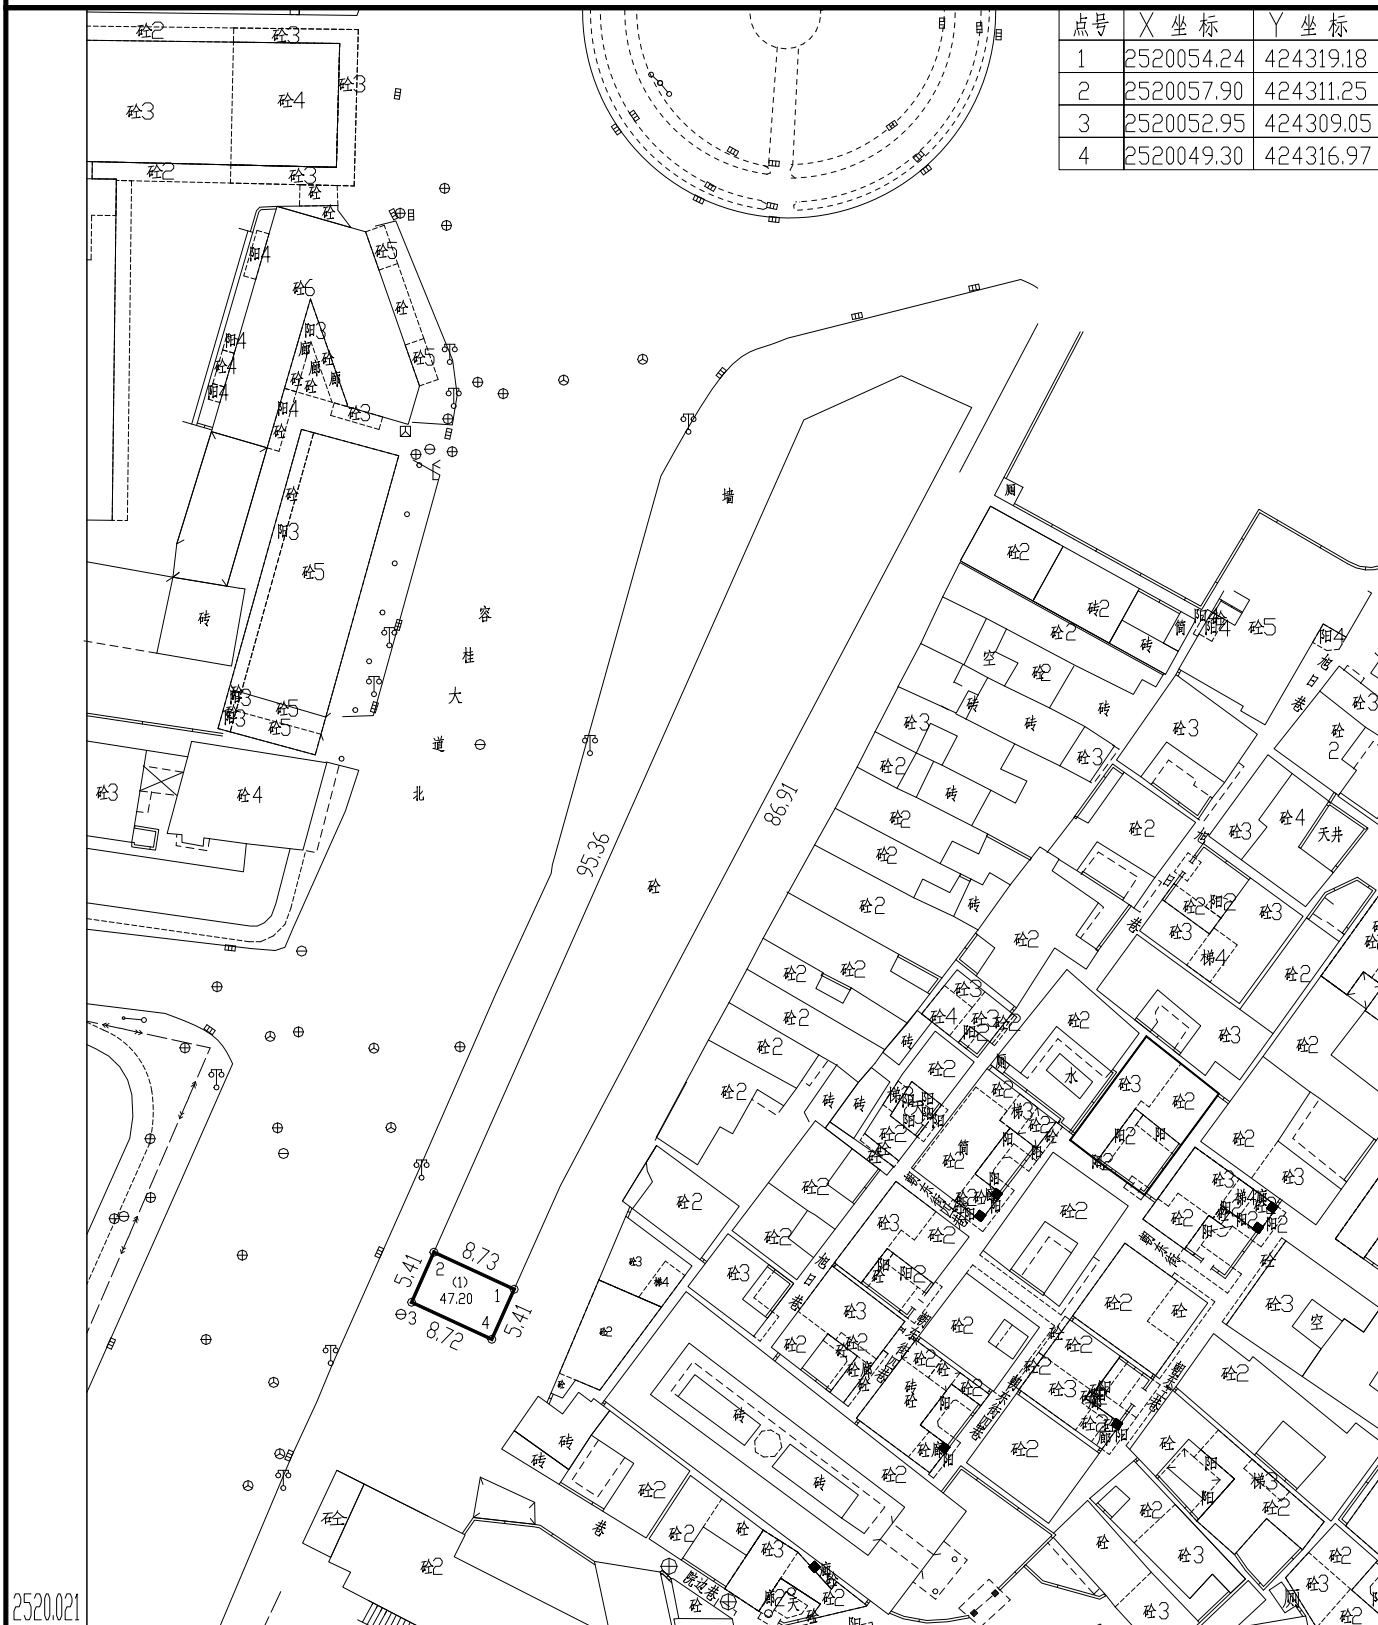

佛山市顺德区明图谱测绘有限公司

2520.021

424.277

注: 面积计算按(GB/T17986.1-2000)房产测量规范执行。

查丈员: 农 伟

指界日期: 2018.05.07

1 : 800

审核日期:

绘图员: 农 伟

绘图日期: 2018.05.07

审核校:

检查员: