

宗地平面图

宗地号:092087-015

图幅号:092-087

权属人:

房产号:

原宗号:

用地面积:515.38平方米

座落:容桂红旗社区居委会桂福路153号

统字号:

建基面积:0.00平方米

土地利用类别:21

发证情况:

建筑总面积:0.00平方米


总高度:0.00米

第二级高度:0.00米

外地面高度:0米



点号	X 座标	Y 座标	圆弧标记
1	2518584.30	421883.34	0
2	2518609.44	421894.61	0
3	2518604.02	421903.33	0
4	2518603.82	421903.90	0
5	2518598.79	421911.67	0
6	2518576.69	421901.62	0
7	2518580.17	421893.34	0
8	2518580.33	421892.86	0

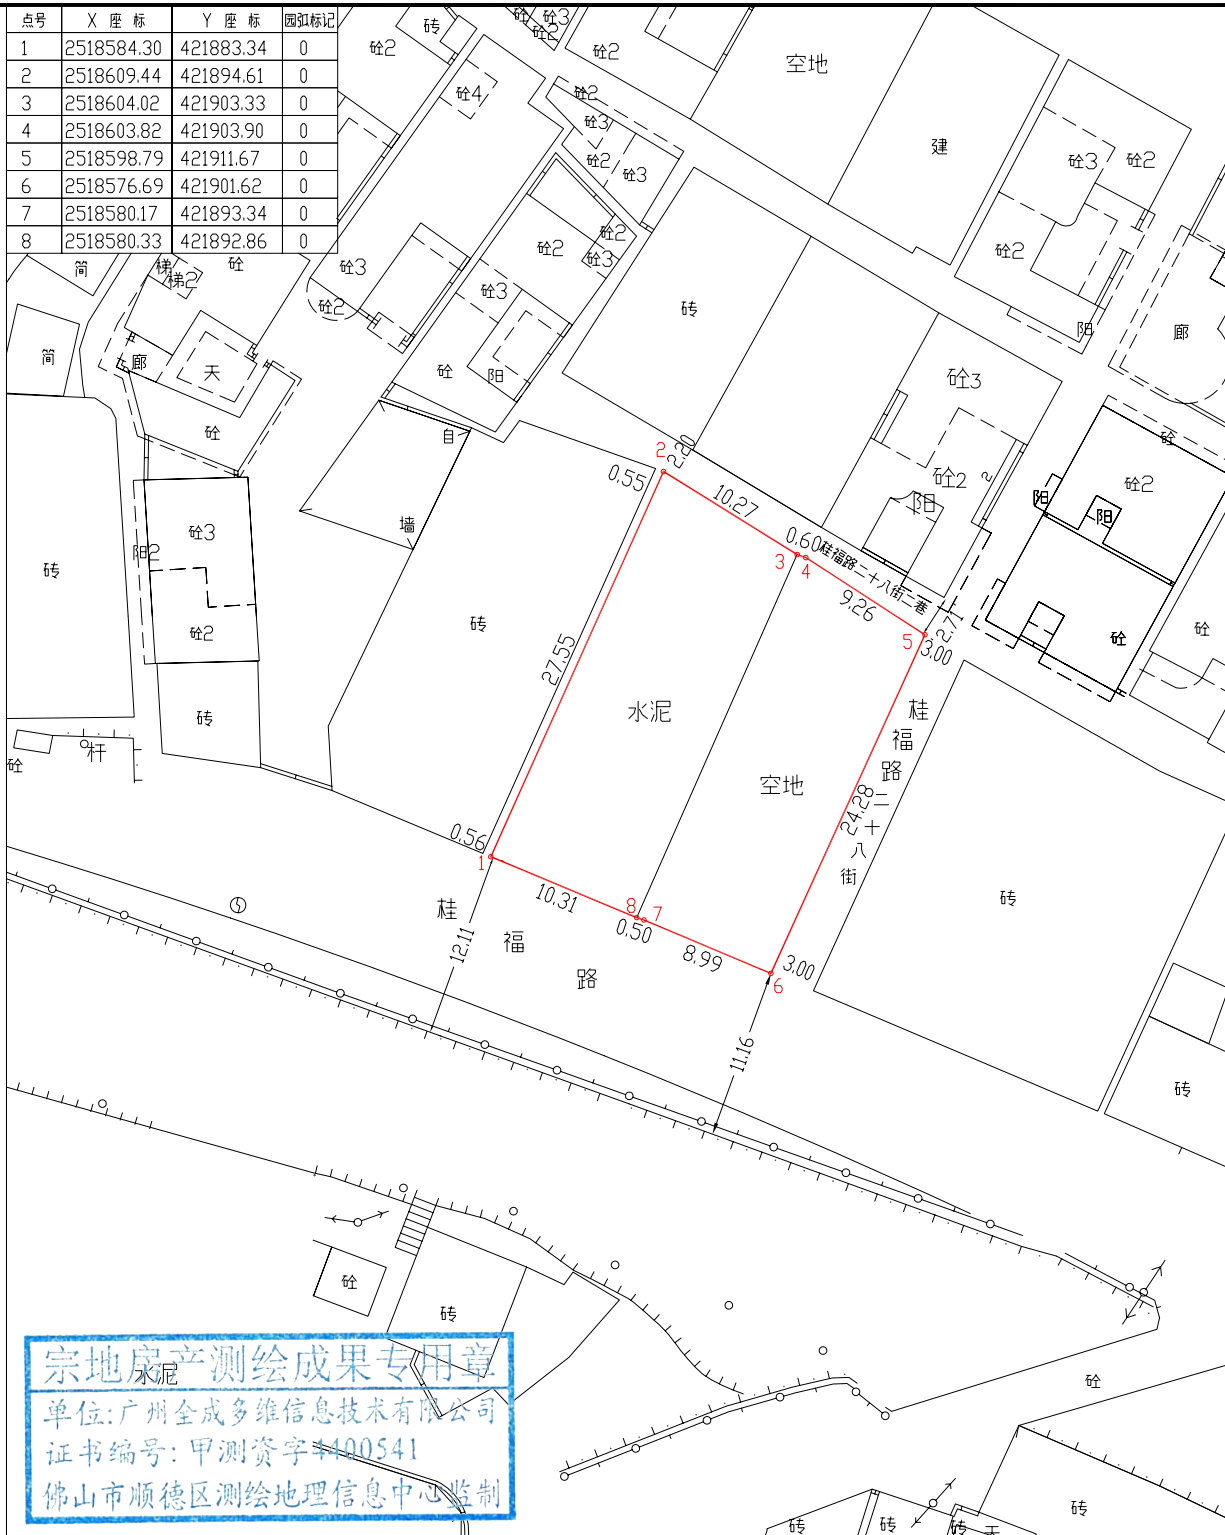

宗地房产测绘成果专用章

单位:广州全成多维信息技术有限公司

证书编号:甲测资字*400541

佛山市顺德区测绘地理信息中心监制

广州全成多维信息技术有限公司

2518540

421. 852

注:面积计算按<GB/T17986.1-2000>房产测量规范执行。

查丈员:唐安志 指界日期:2019.09.05

1:500

审核日期:

绘图员:唐安志 绘图日期:2019.09.05

审核校:

检查员: