

位置图

宗地号: 100097-117

房产号:

座落: 容桂街道容桂大道北97号之一商铺9号

土地利用类别: 50

总高度: 米

图幅号: 100-097

原宗地号:

统字号:

发证情况:

第二级高度: 米

权属人:

用地面积: 143.42平方米

建基面积: 143.42平方米


建筑总面积: 143.42平方米

外地面高度: 0 米

北



点号	X 坐标	Y 坐标
1	2520096.33	424340.58
2	2520101.04	424330.42
3	2520112.32	424335.44
4	2520107.26	424346.36

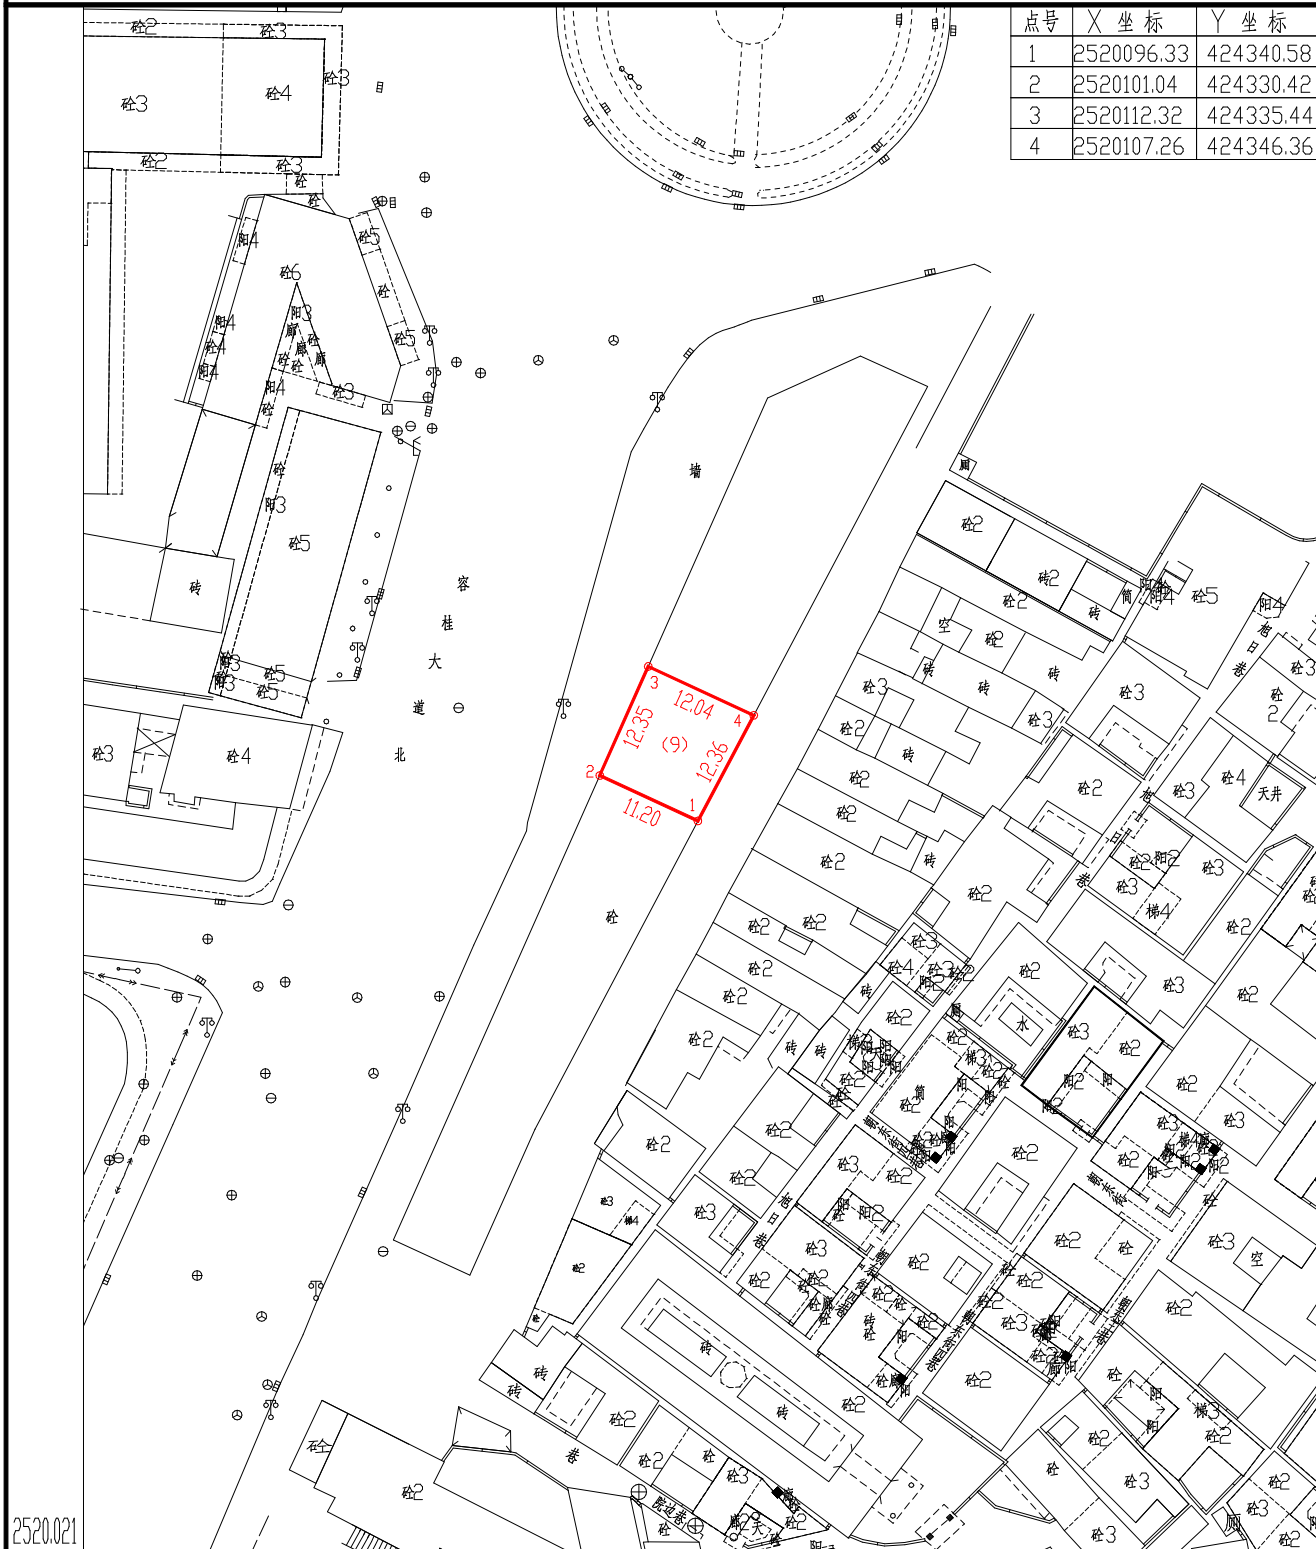

2520.021

424.277

注: 面积计算按(GB/T17986.1-2000)房产测量规范执行。

查丈员: 农 伟 指界日期: 2025.9.9

绘图员: 农 伟 绘图日期: 2025.9.9

检查员:

1:800

审核日期:

审核员: