

位置图

宗地号: 100097-117

房产号:

座落: 容桂街道容桂大道北97号之一商铺10号

土地利用类别: 50

总高度: 米

图幅号: 100-097

原宗地号:

统字号:

发证情况:

第二级高度: 米

权属人:

用地面积: 70.10平方米

建基面积: 70.10平方米


建筑总面积: 70.10平方米

外地面高度: 0 米

北



点号	X 坐标	Y 坐标
1	2520112.32	424335.44
2	2520117.56	424337.77
3	2520112.33	424349.04
4	2520107.26	424346.36

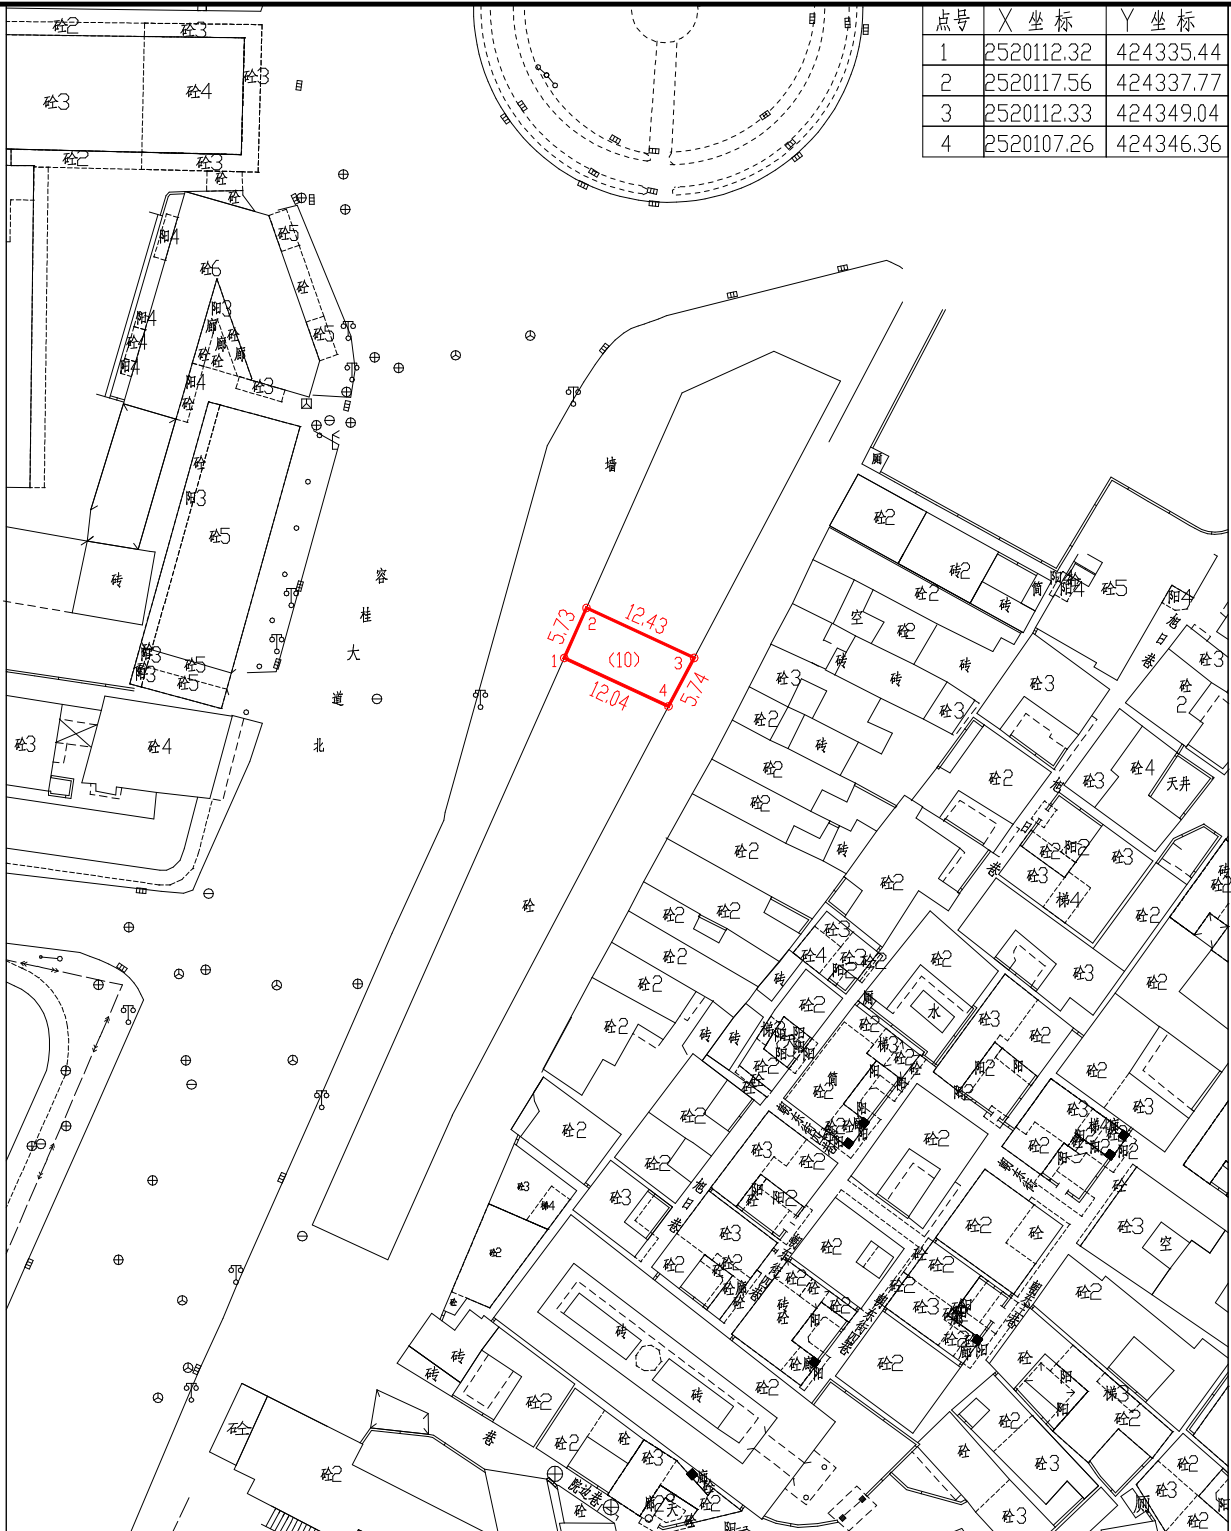

注: 面积计算按(GB/T17986.1-2000)房产测量规范执行。

查丈员: 农 伟
绘图员: 农 伟
检查员:

指界日期: 2025.09.09
绘图日期: 2025.09.09

1 : 800

审核日期:
审核校: