


宗地图

宗地号:
宗地代码:
坐落:容桂街道容桂轻轨站以西之一地块
土地利用类别:
总高度:米
编号:

图幅号:
原宗地号:
统字号:
发证情况:
第二级高度:米

权属人:
用地面积:1951.45平方米
建基面积:平方米
建筑总面积:平方米
外地面高度:米

北

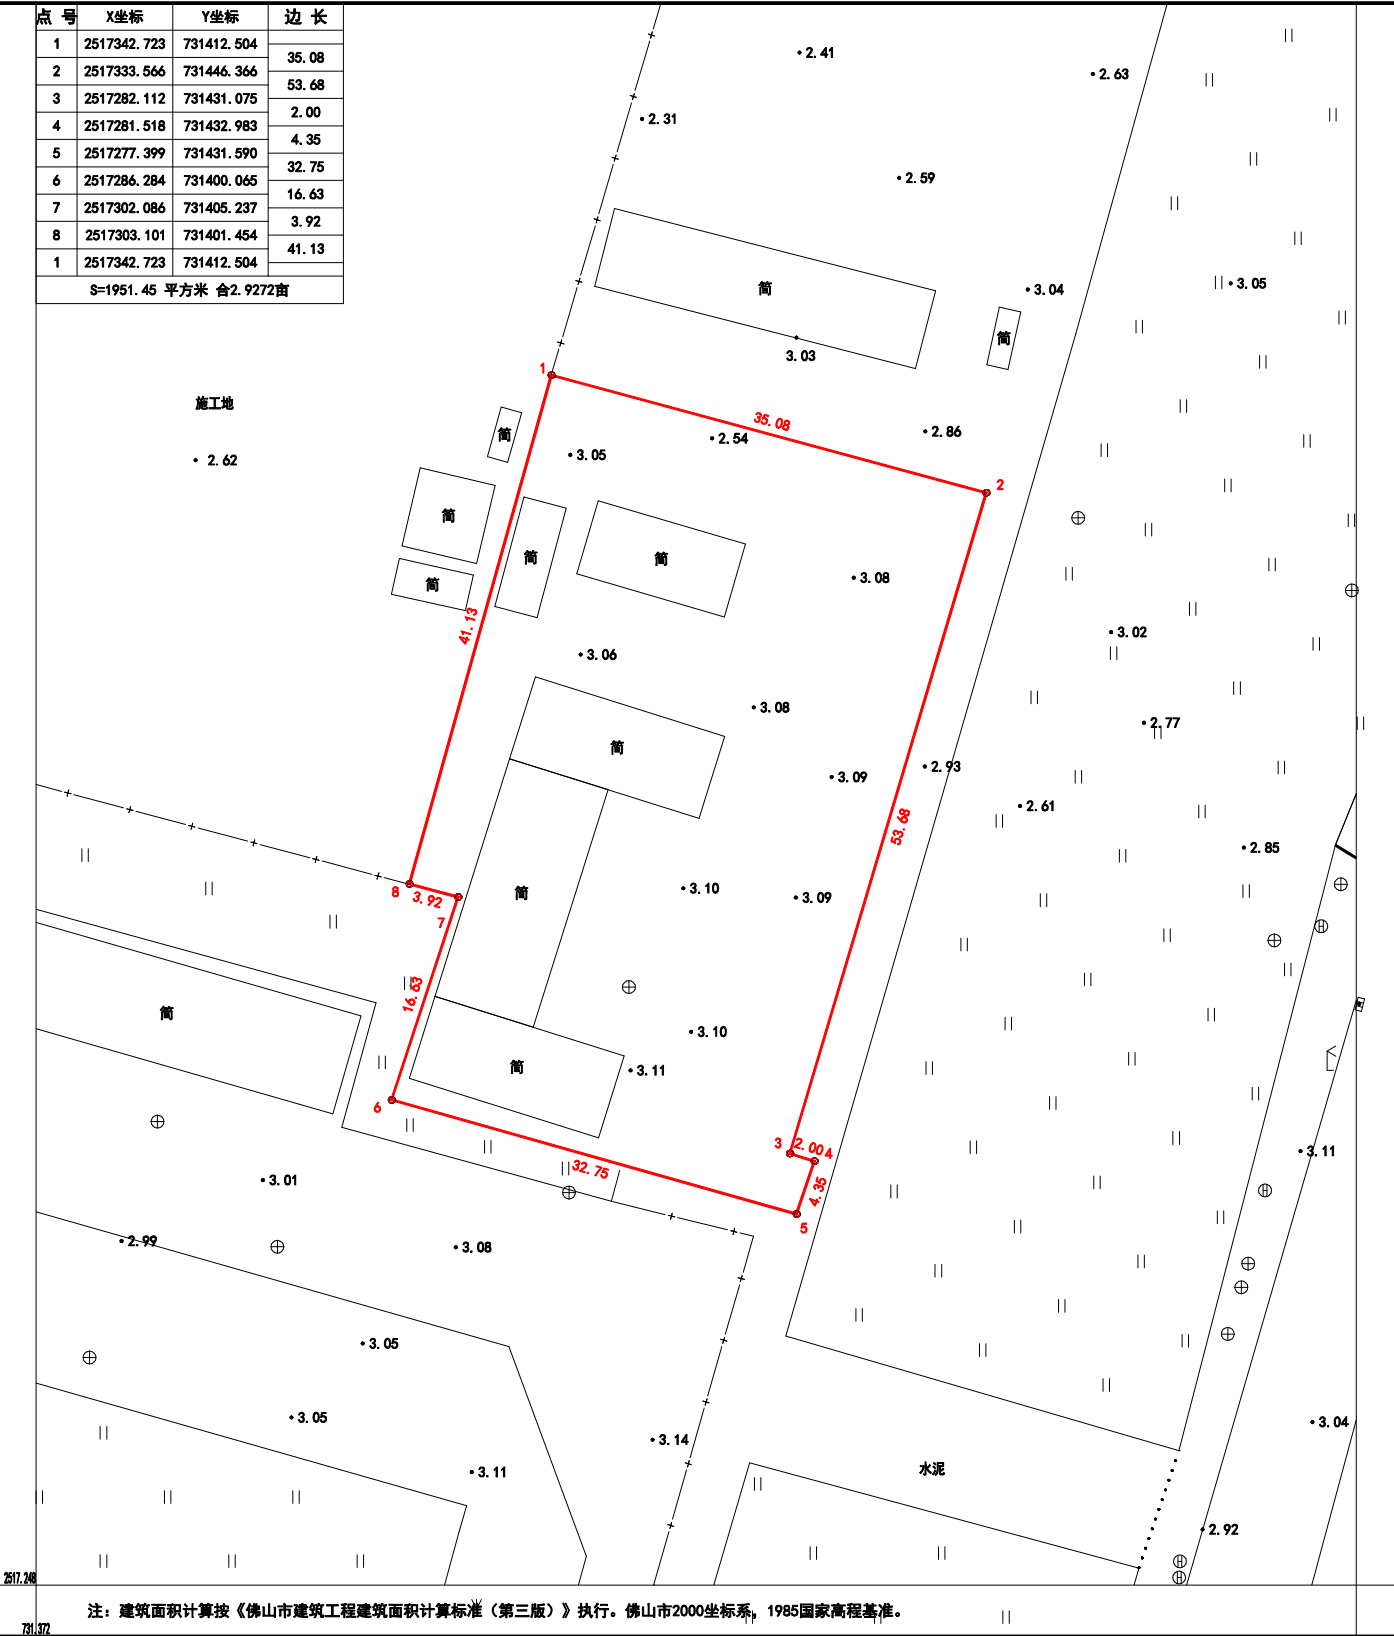

佛山市顺德区明图测绘有限公司

注:建筑面积计算按《佛山市建筑工程建筑面积计算标准(第三版)》执行。佛山市2000坐标系,1985国家高程基准。

测量员:农伟
绘图员:农伟
检查员:

测量日期:2025-4-25
绘图日期:2025-4-25

1:400

审核日期:
审核员: