

宗地图

宗地号: 098092-098

房产号:

座落: 容桂街道容桂街道幸福陈占梅小学旁鱼塘之二地块

土地利用类别: 50

总高度: 米

图幅号: 098-092

原宗地号:

统字号:

发证情况:

第二级高度: 米

权属人:

用地面积: 2610.94 平方米

建基面积: 0.00 平方米


建筑总面积: 平方米

外地面高度: 0 米

北



点号	X 坐标	Y 坐标
1	2519548.25	725834.33
2	2519590.69	725782.13
3	2519568.59	725766.08
4	2519563.24	725760.24
5	2519555.85	725765.69
6	2519545.33	725775.31
7	2519519.29	725800.02
8	2519516.67	725803.26
9	2519531.67	725818.75
10	2519532.75	725817.89
11	2519537.11	725822.77
12	2519540.01	725825.78

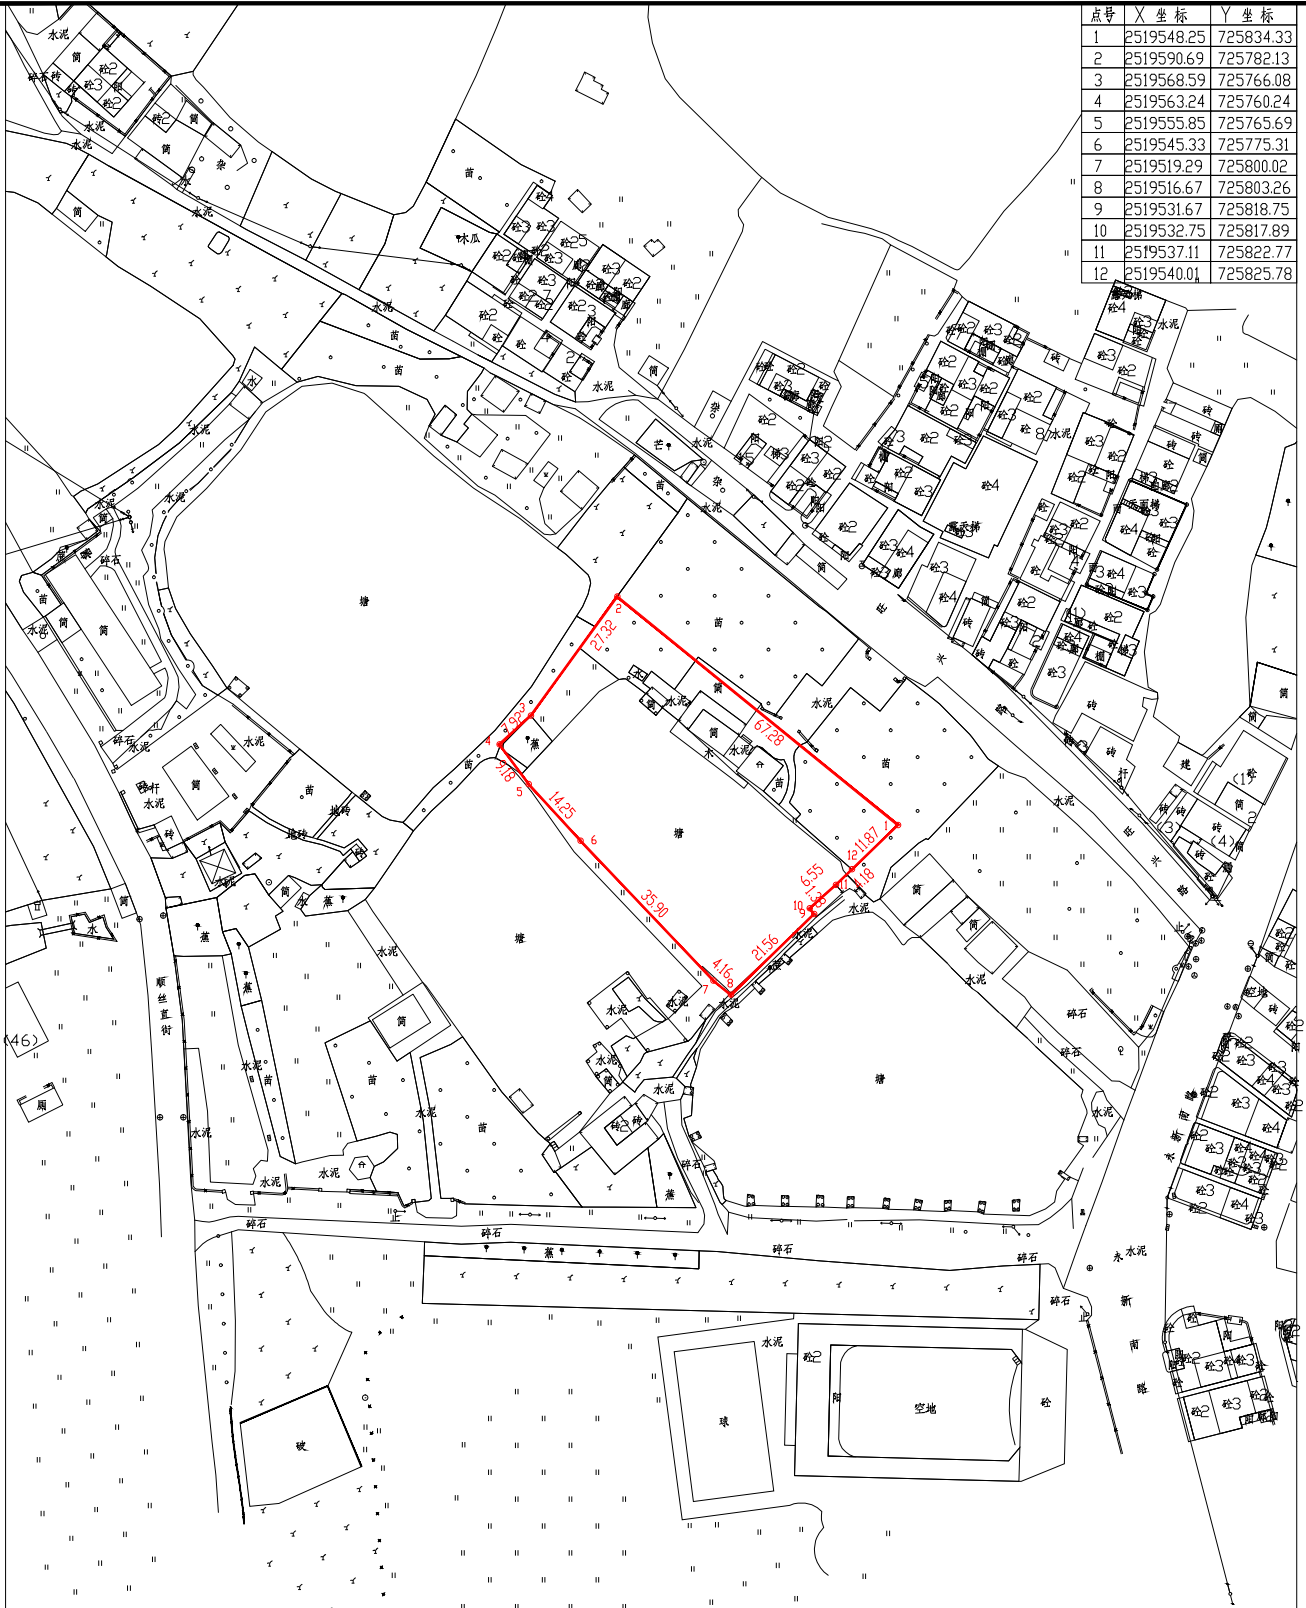

佛山市顺德区明图测绘有限公司

2519.401

725.668

注: 面积计算按(GB/T17986.1-2000)房产测量规范执行。

查丈员: 农 伟 指界日期: 2021.06.11
绘图员: 农 伟 绘图日期: 2021.06.11
检查员:

1:1000

审核日期:
审核员: