

宗地图

宗地号: 098092-098

房产号:

座落: 容桂街道幸福陈占梅小学旁鱼塘之三地块

土地利用类别: 50

总高度: 米

图幅号: 098-092

原宗地号:

统字号:

发证情况:

第二级高度: 米

权属人:

用地面积: 3170.23平方米


建基面积: 0.00平方米

建筑总面积: 平方米

外地面高度: 0 米



点号	X 坐标	Y 坐标
1	2519515.97	725803.17
2	2519516.36	725803.64
3	2519516.67	725803.26
4	2519519.29	725800.02
5	2519545.33	725775.31
6	2519555.85	725765.69
7	2519563.24	725760.24
8	2519536.54	725731.06
9	2519485.00	725768.27
10	2519477.26	725775.64
11	2519476.57	725798.12
12	2519476.89	725798.09
13	2519486.36	725793.42
14	2519491.82	725791.52
15	2519496.74	725790.83
16	2519501.42	725792.43
17	2519507.78	725796.81
18	2519513.69	725800.40

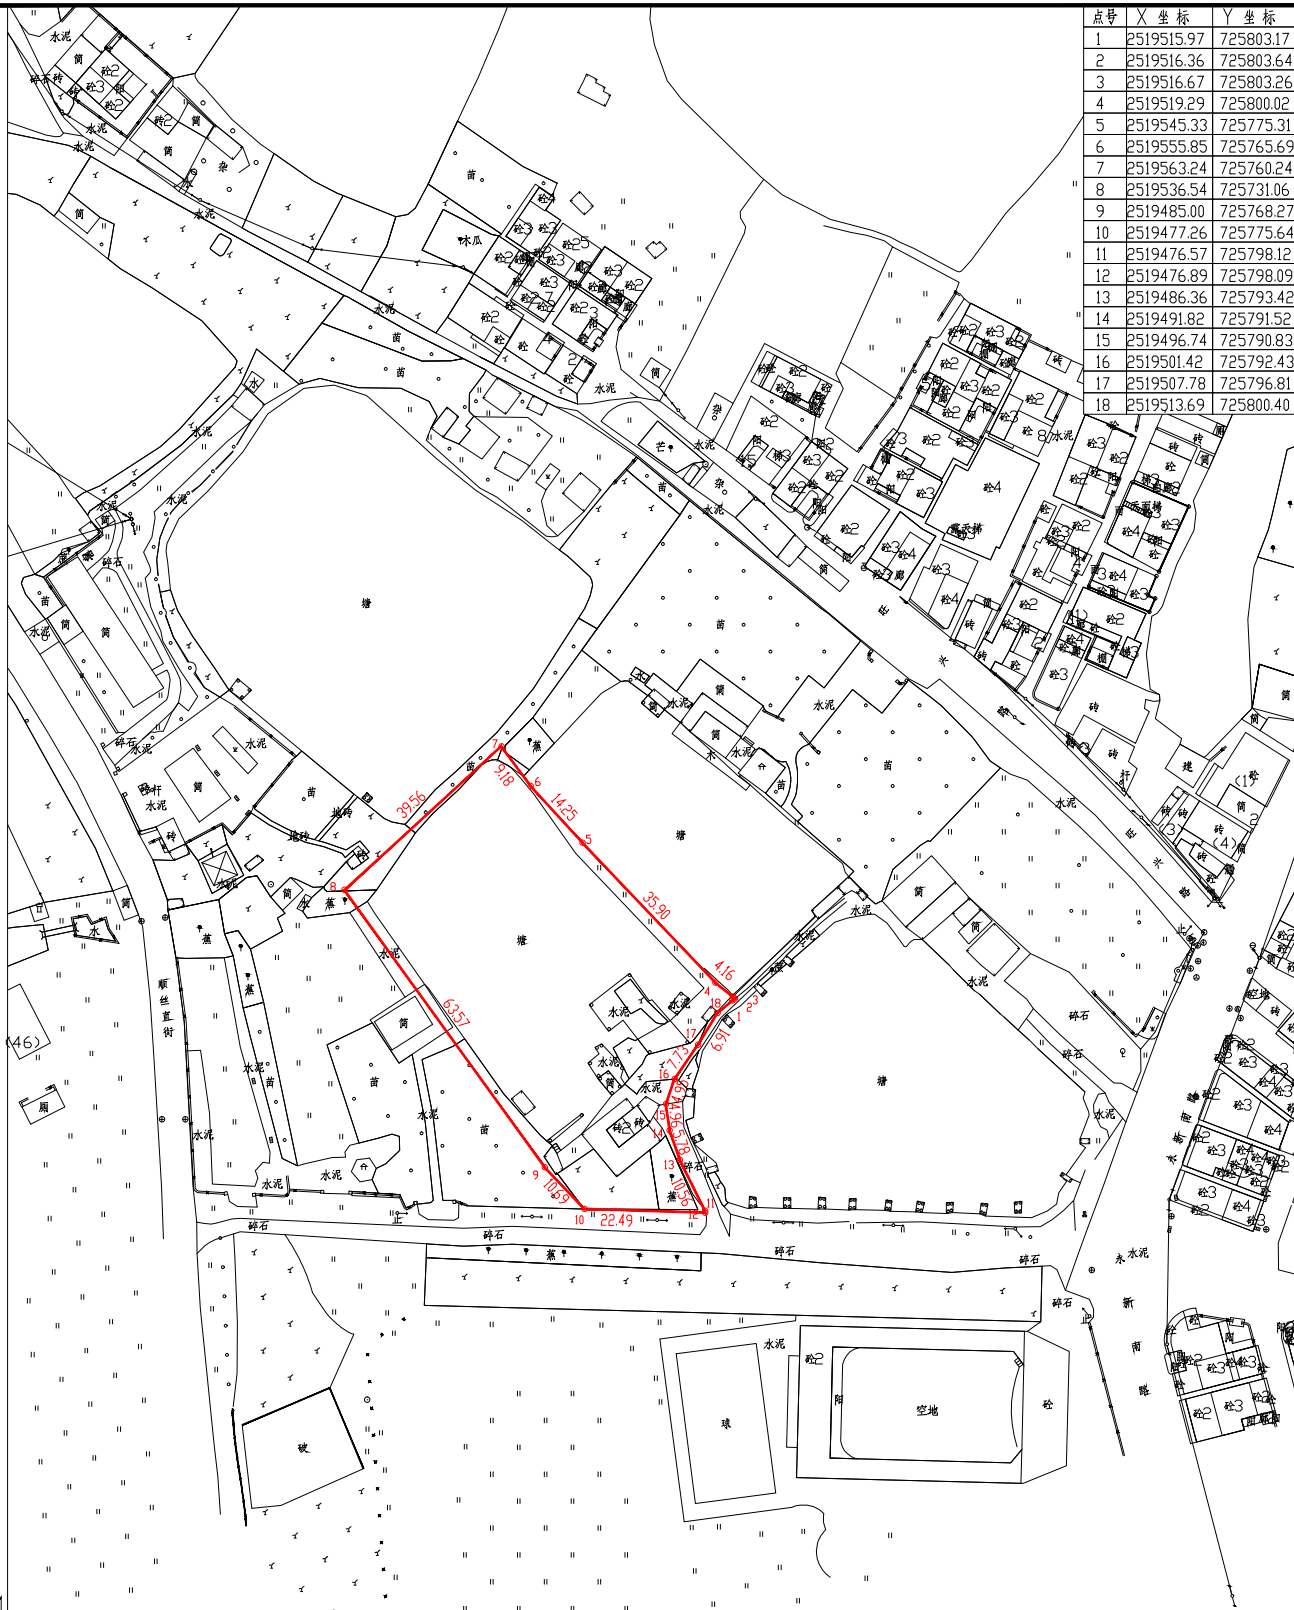

佛山市顺德区明图测绘有限公司

2519.401

725.668

注: 面积计算按(GB/T17986.1-2000)房产测量规范执行。

查丈员: 农 伟 指界日期: 2021.06.11
绘图员: 农 伟 绘图日期: 2021.06.11
检查员:

1 : 1000

审核日期:
审核员: