

宗地图

宗地号: 098092-098

房产号:

座落: 容桂街道容桂街道幸福陈占梅小学旁鱼塘之四地块

土地利用类别: 50

总高度: 米

图幅号: 098-092

原宗地号:

统字号:

发证情况:

第二级高度: 米

权属人:

用地面积: 4406.95 平方米

建基面积: 0.00 平方米


建筑总面积: 平方米

外地面高度: 0 米

北



点号	X 坐标	Y 坐标
1	2519509.30	725882.23
2	2519548.25	725834.33
3	2519540.01	725825.78
4	2519537.11	725822.77
5	2519532.75	725817.89
6	2519531.67	725818.75
7	2519516.67	725803.26
8	2519516.36	725803.64
9	2519515.97	725803.17
10	2519513.69	725800.40
11	2519507.78	725796.81
12	2519501.42	725792.43
13	2519496.74	725790.83
14	2519491.82	725791.52
15	2519486.36	725793.42
16	2519476.89	725798.09
17	2519476.57	725798.12
18	2519474.61	725861.80
19	2519482.63	725869.18
20	2519482.44	725872.29

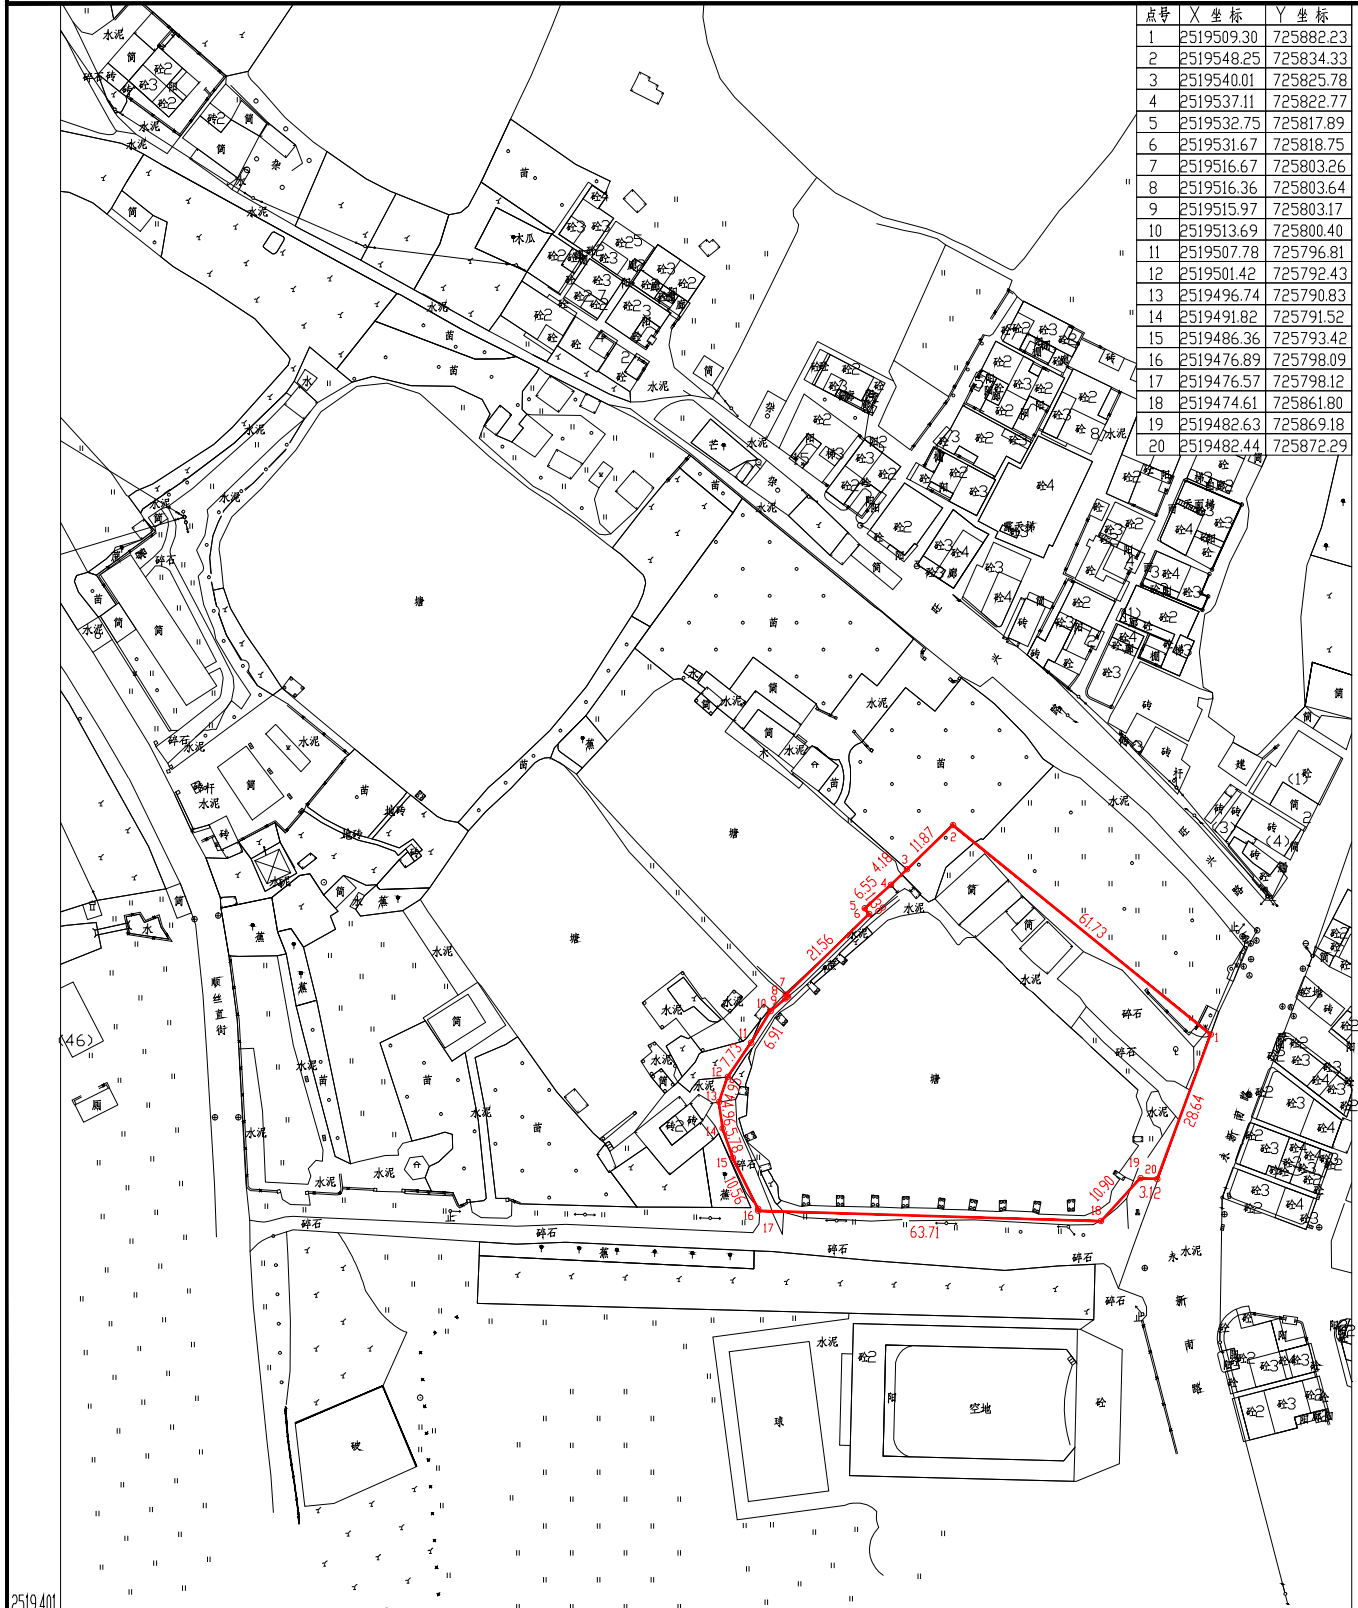

佛山市顺德区明图测绘有限公司

2519401

725.668

注: 面积计算按(GB/T17986.1-2000)房产测量规范执行。

查丈员: 农 伟
绘图员: 农 伟
检查员:

指界日期: 2021.06.11
绘图日期: 2021.06.11

1 : 1000

审核日期:
审核员: