

宗地图

宗地号: 098092-098

房产号:

座落: 容桂街道容桂街道幸福陈占梅小学旁鱼塘之一地块

土地利用类别: 50

总高度: 米

图幅号: 098-092

原宗地号:

统字号:

发证情况:

第二级高度: 米

权属人:

用地面积: 4367.30 平方米


建筑面积: 0.00 平方米

建筑总面积: 平方米

外地面高度: 0 米

北

点号	X 坐标	Y 坐标
1	2519590.69	725782.13
2	2519630.34	725733.37
3	2519590.91	725691.79
4	2519536.54	725731.06
5	2519568.59	725766.08

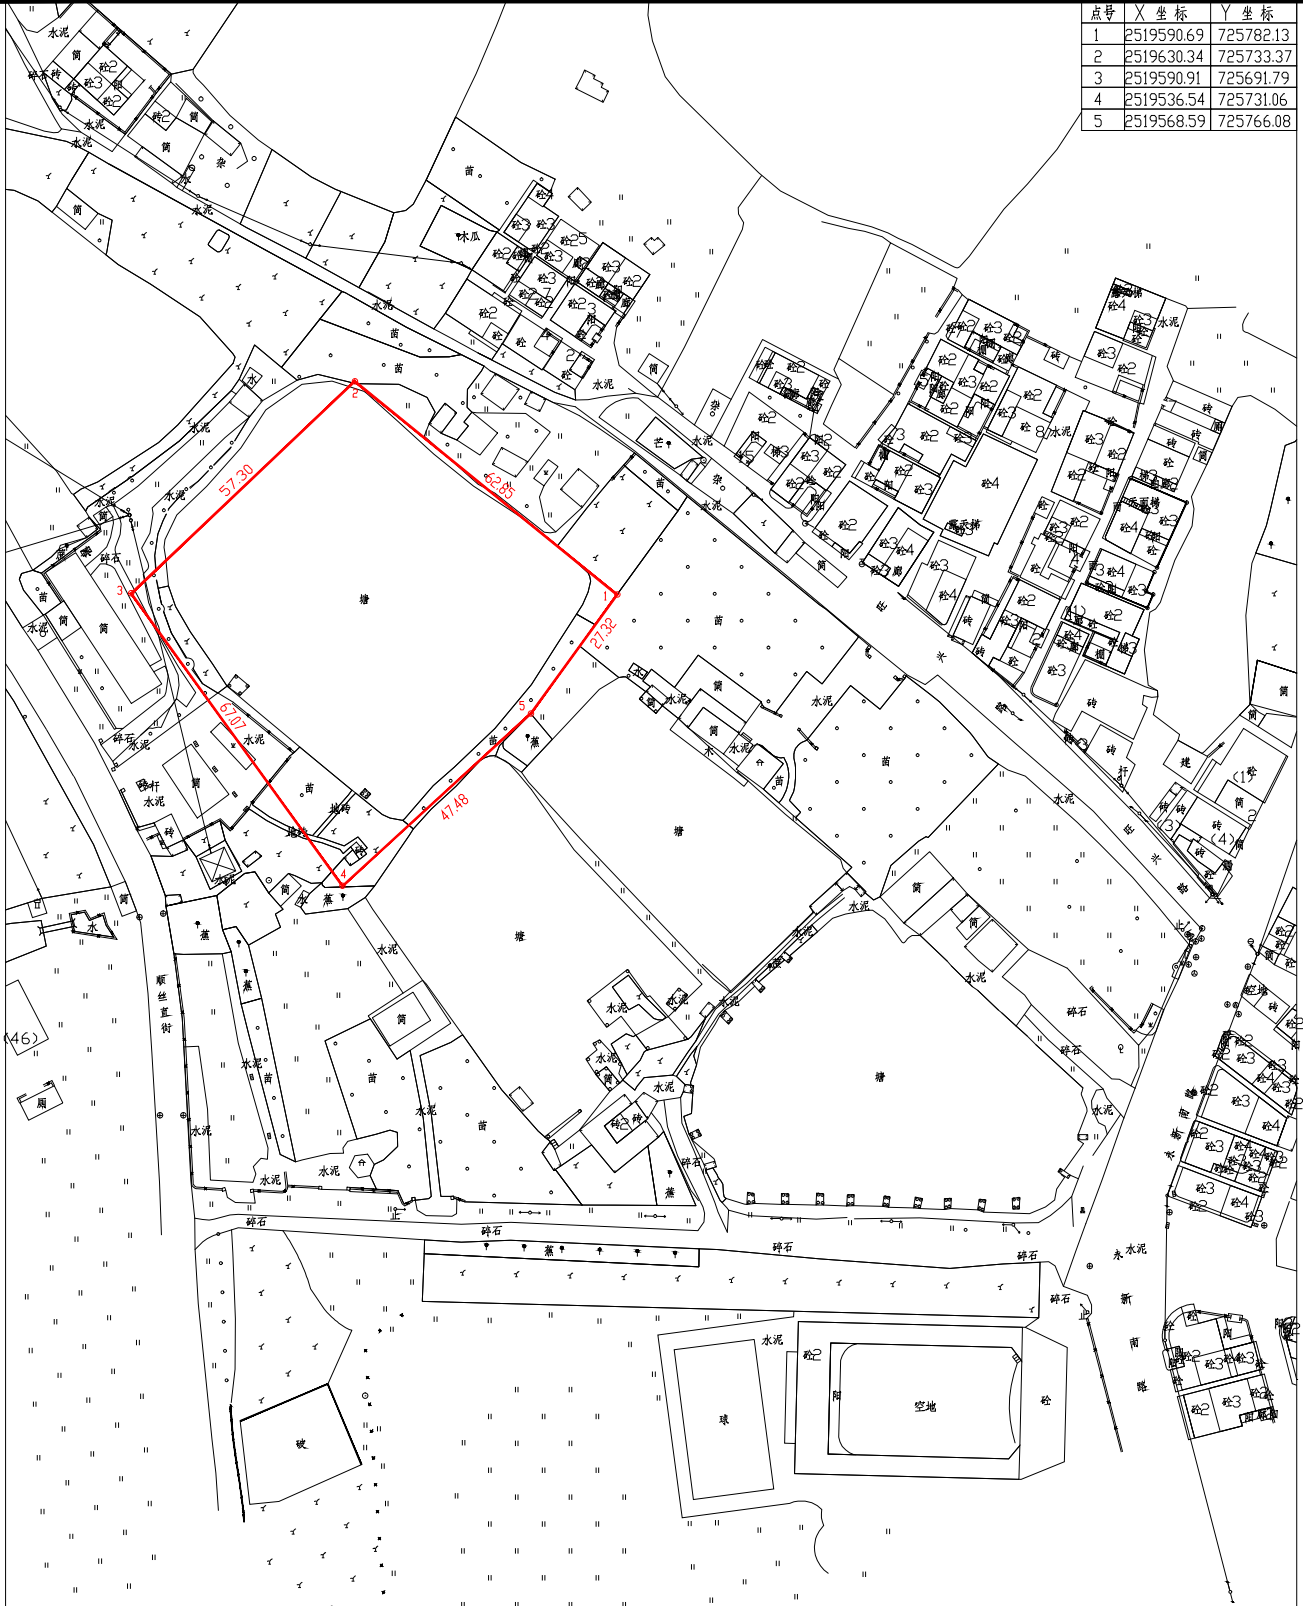

佛山市顺德区明图测绘有限公司

2519.401

725.668

注: 面积计算按(GB/T17986.1-2000)房产测量规范执行。

查丈员: 农 伟 指界日期: 2021.06.11
绘图员: 农 伟 绘图日期: 2021.06.11
检查员:

1 : 1000

审核日期:
审核员: