

宗地图

版本号:1

宗地号:105131-010

图幅号:105-131

权属人:

宗地代码:

原宗地号:

宗地面积:5426.09平方米 (鱼塘深度:1.5米)

坐落:容桂街道高黎社区外环路加油站以东地块二

统字号:

建基面积:平方米 (鱼塘面积:5426.09平方米, 基耕路面积:313.24平方米, 总面积:5739.33平方米)

土地利用类别:

发证情况:

建筑总面积:平方米

总高度:米

第二级高度:米


外地面高度:米

编号:105131-010W00000000

北



点号	坐标	X坐标	Y坐标	边长	备注	点号	坐标	X坐标	Y坐标	边长	备注	点号	坐标	X坐标	Y坐标	边长	备注	
J1	2520857.143	735633.141		2.99		J15	2520897.058	735708.834		4.95		J29	2520820.466	735670.642		10.28		
J2	2520859.722	735634.659		6.96		J16	2520892.087	735713.456		2.43	圆弧	J30	2520809.487	735663.378		10.88		
J3	2520864.489	735639.729		7.08		J17	2520890.173	735714.917		2.23		J31	2520800.525	735657.209		5.05	圆弧	
J4	2520869.401	735644.830		16.12		J18	2520888.017	735715.403		2.99		J32	2520798.107	735653.013		3.77	圆弧	
J5	2520881.278	735655.735		7.51		J19	2520885.039	735715.157		2.85		J33	2520799.370	735649.558		7.58		
J6	2520886.649	735660.991		13.44		J20	2520882.309	735714.324		5.31		J34	2520804.611	735644.081		10.05		
J7	2520897.115	735669.418		12.98		J21	2520877.757	735711.599		4.56		J35	2520812.194	735637.489		14.57		
J8	2520907.603	735677.058		7.96		J22	2520873.595	735708.294		6.19		J36	2520823.279	735628.034		12.68		
J9	2520913.854	735681.990		1.93	圆弧	J23	2520869.607	735706.089		3.69		J37	2520833.142	735620.070		4.99	圆弧	
J10	2520915.112	735683.410		8.86	圆弧	J24	2520864.097	735703.264		6.91		J38	2520837.780	735618.248		1.70	圆弧	
J11	2520914.618	735686.775		7.99		J25	2520860.763	735701.690		15.48		J39	2520839.409	735617.747		23.48		
J12	2520909.815	735694.219		6.56		J26	2520855.252	735697.522				J1	2520857.143	735633.141				
J13	2520905.169	735700.717				J27	2520843.213	735687.798										
J14	2520900.863	735705.672				J28	2520828.951	735676.454										

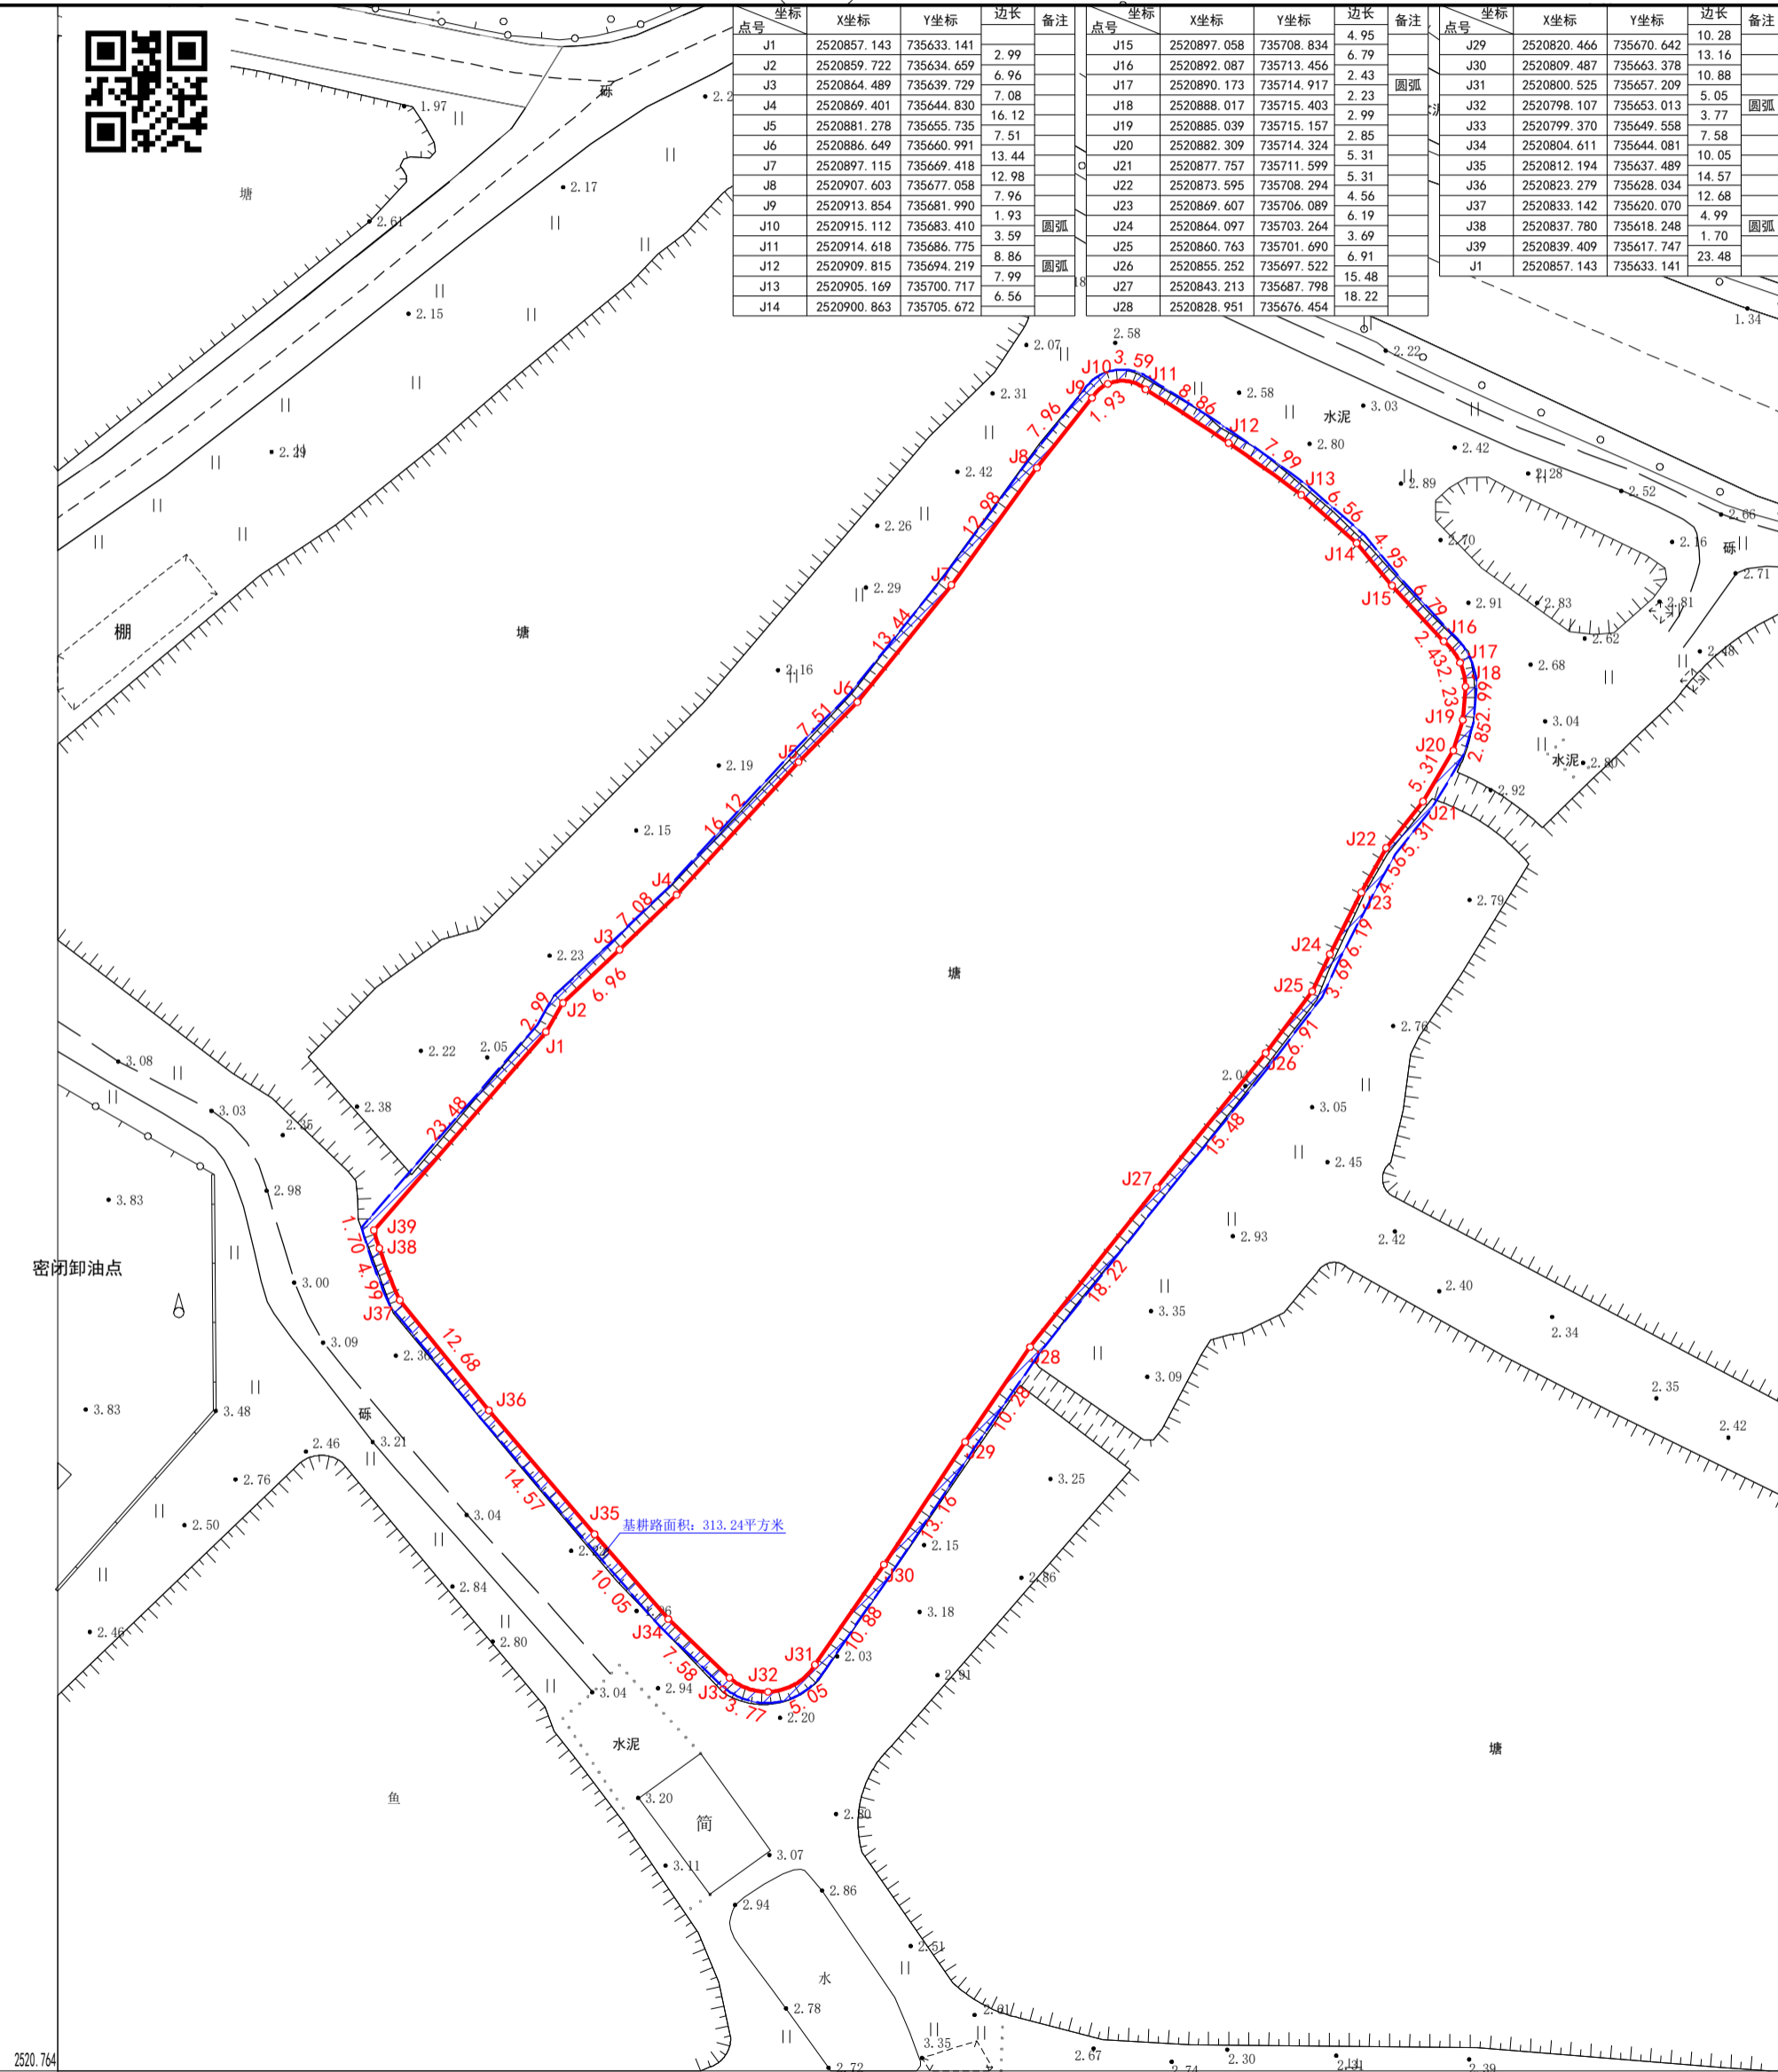

注:建筑面积计算按《佛山市建筑工程建筑面积计算标准(第三版)》执行 佛山市2000坐标系, 1985国家高程基准。

测量员: 彭鑫炜

测量日期: 2025-9-9

1:600

审核日期:

绘图员: 彭鑫炜

绘图日期: 2025-9-9

审核员:

检查员:

广东地平线测绘技术有限公司

2520.764

735.589