

宗地图

版本号:1

宗地号:105131-009

图幅号:105-131

权属人:

宗地代码:

原宗地号:

宗地面积:2954.12平方米 (鱼塘深度:1.5米)

坐落:容桂街道高黎社区外环路加油站以东地块一

统字号:

建基面积:平方米 (鱼塘面积:2954.12平方米, 基耕路面积:252.81平方米, 总面积:3206.93平方米)

土地利用类别:

发证情况:

建筑总面积:平方米


总高度:米

第二级高度:米

外地面高度:米

编号:105131-009W0000000

北

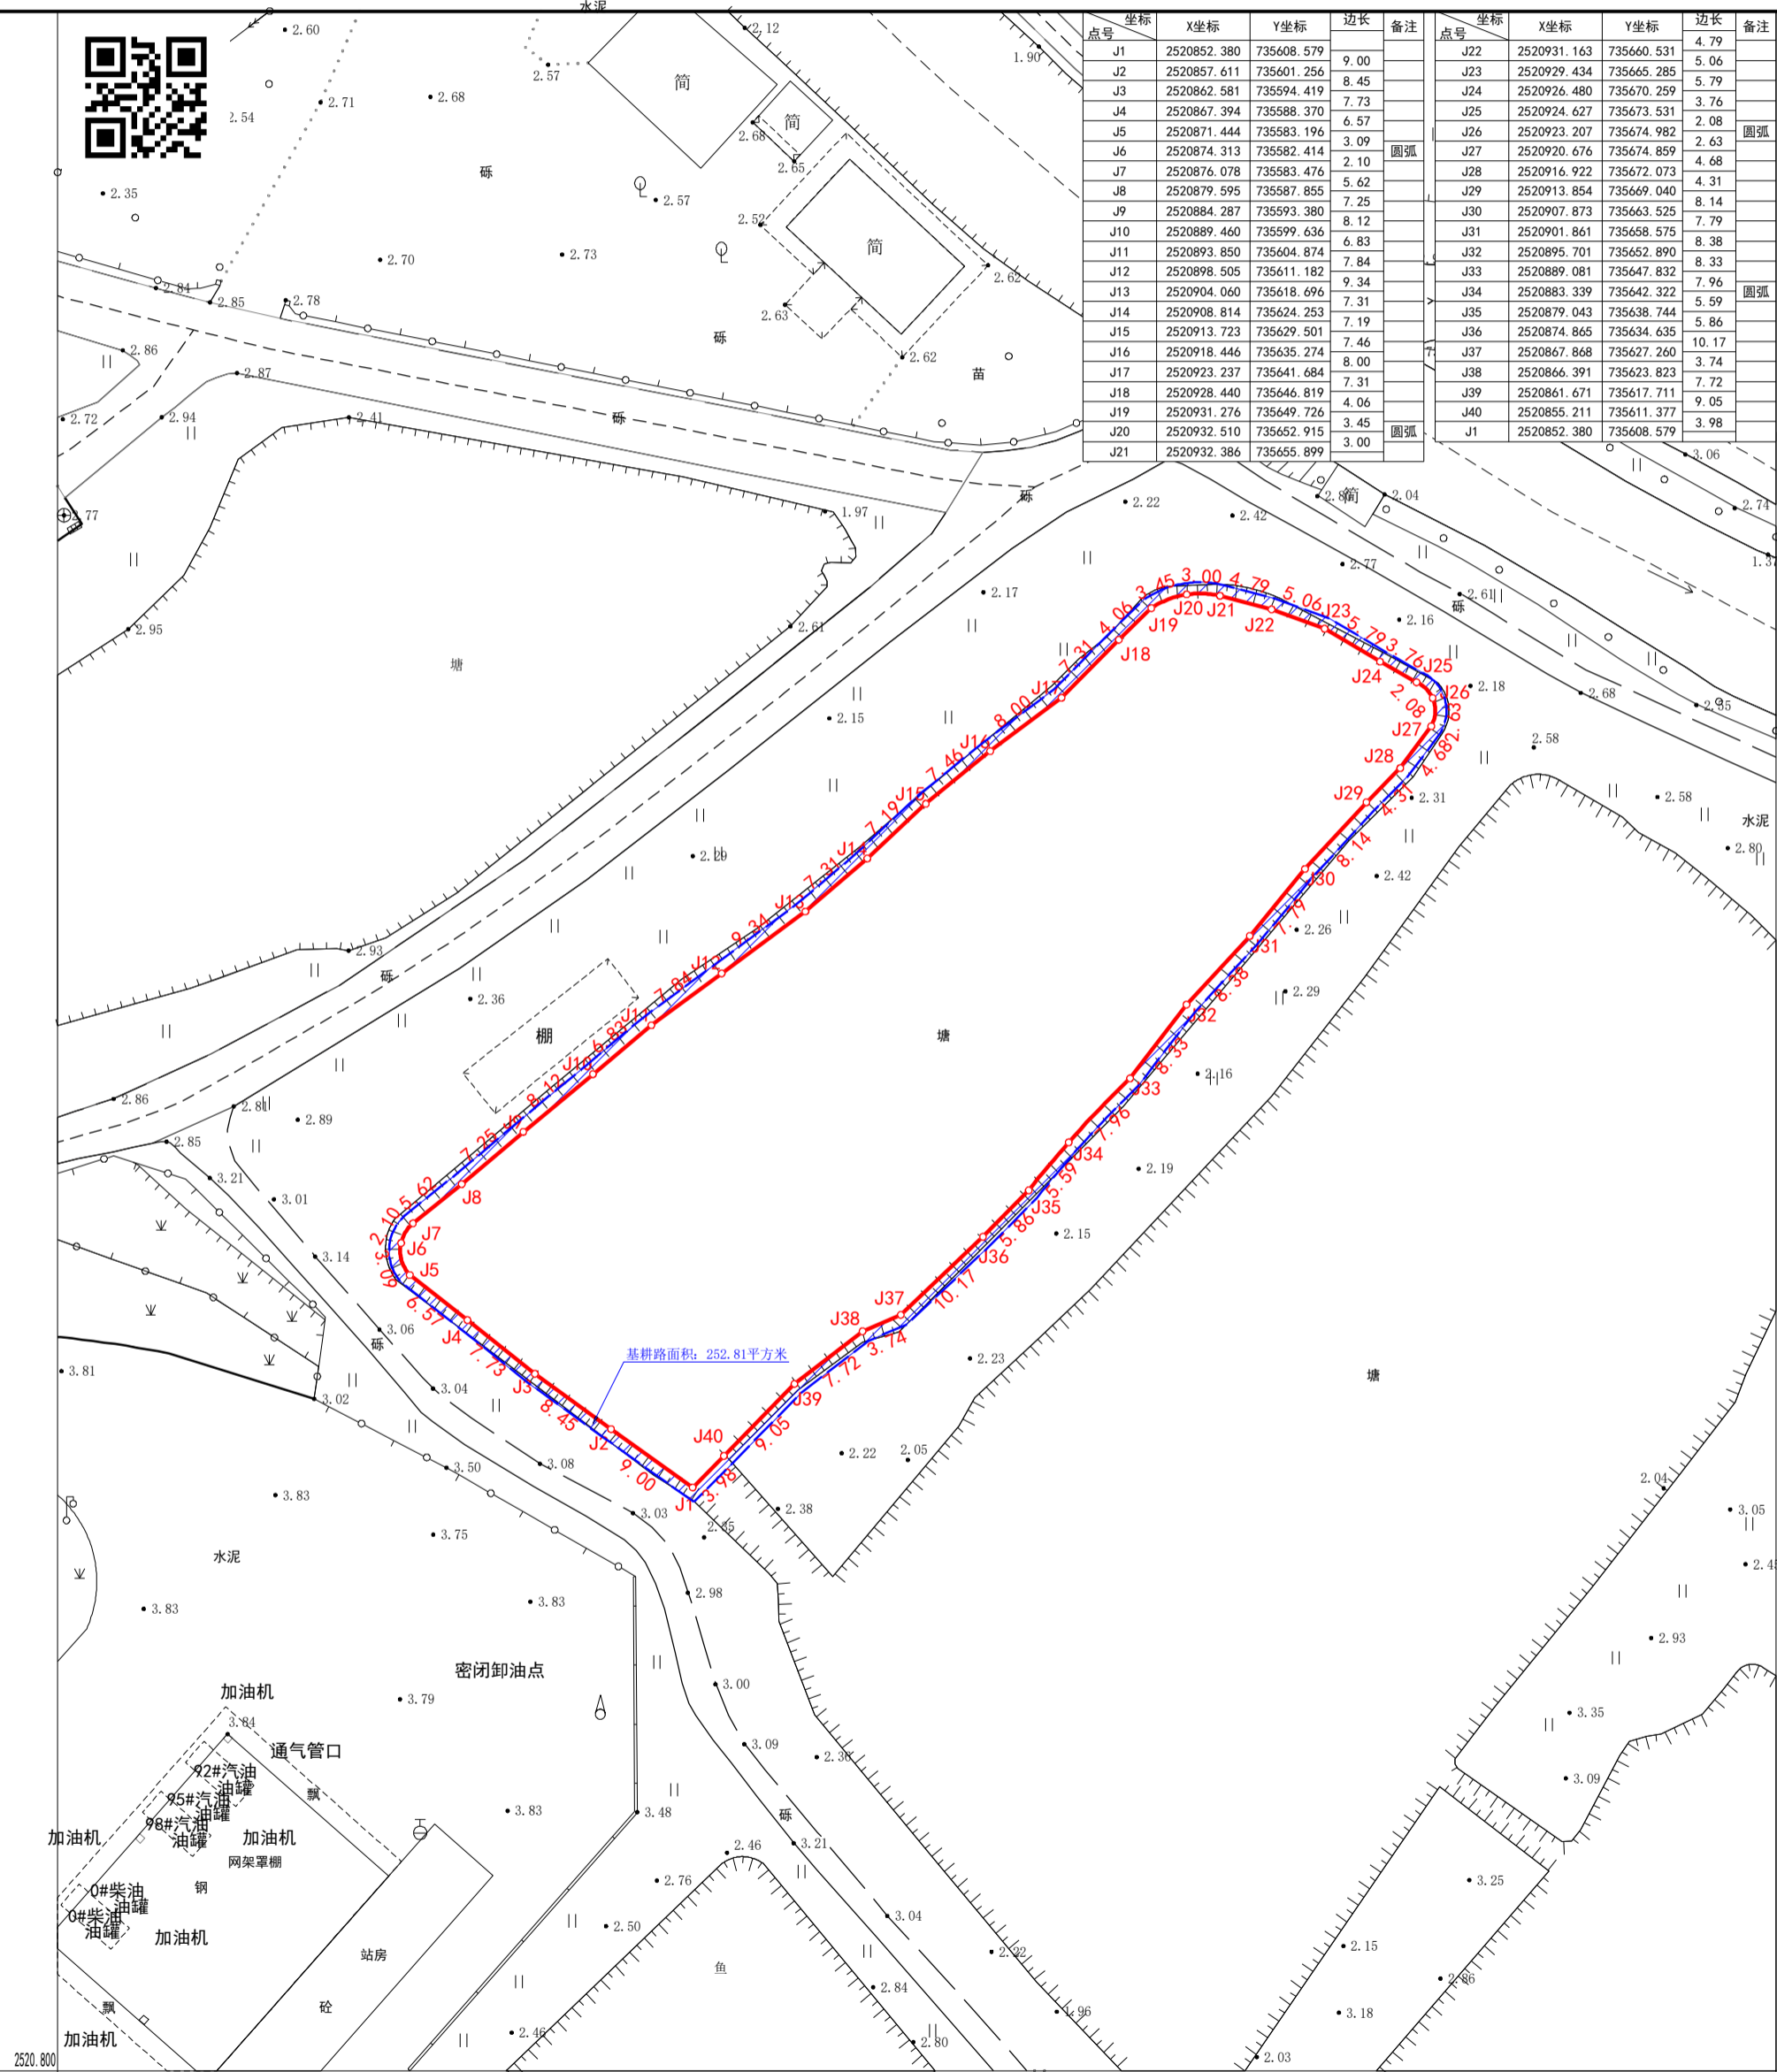

广东地平线测绘技术有限公司

注:建筑面积计算按《佛山市建筑工程建筑面积计算标准(第三版)》执行 佛山市2000坐标系, 1985国家高程基准。

测量员:彭鑫炜

测量日期:2025-9-9

1:600

审核日期:

绘图员:彭鑫炜

绘图日期:2025-9-9

审核员:

检查员: