

# 宗地图

版本号:1

宗地号:104131-282

图幅号:104-131

权属人:

宗地代码:

原宗地号:

宗地面积:5205.17平方米 (鱼塘深度:2.2米)

坐落:容桂街道高黎社区外环路加油站以东地块五

统字号:

建基面积:平方米 (鱼塘面积:5205.17平方米, 基耕路面积:292.55平方米, 总面积:5497.72平方米)

土地利用类别:

发证情况:

建筑总面积:平方米

总高度:米


第二级高度:米

外地面高度:米

编号:104131-282W0000000



点号	X坐标	Y坐标	边长	备注
J1	2520793.005	735665.343	31.99	
J2	2520817.079	735686.407	3.63	
J3	2520820.242	735688.197	8.60	
J4	2520827.798	735692.306	1.67	圆弧
J5	2520829.088	735693.335	1.88	
J6	2520829.604	735695.113	4.10	圆弧
J7	2520831.117	735698.910	3.64	
J8	2520833.370	735701.750	1.62	
J9	2520834.759	735702.584	1.18	圆弧
J10	2520835.593	735703.355	1.46	
J11	2520835.315	735704.714	9.22	
J12	2520830.947	735712.832	10.24	
J13	2520826.039	735721.816	8.95	
J14	2520821.968	735729.781	21.35	
J15	2520812.619	735748.975	23.07	
J16	2520802.414	735769.663	4.97	圆弧
J17	2520798.580	735772.586	4.57	
J18	2520794.198	735771.816	10.74	圆弧
J19	2520784.181	735767.969	6.18	
J20	2520778.211	735766.376	4.27	圆弧
J21	2520774.102	735765.221	6.36	
J22	2520767.870	735763.956	2.41	圆弧
J23	2520765.837	735762.695	3.83	
J24	2520764.215	735759.310	20.56	
J25	2520765.739	735738.810	14.06	
J26	2520766.849	735724.797	13.87	
J27	2520767.395	735710.935	19.77	
J28	2520767.852	735691.173	8.58	
J29	2520768.448	735682.612	2.69	
J30	2520768.901	735679.957	5.12	圆弧
J31	2520770.342	735675.059	4.98	
J32	2520772.767	735670.720	7.25	
J33	2520778.568	735666.376	7.11	
J34	2520784.514	735662.471	5.12	圆弧
J35	2520789.543	735662.747	4.38	
J1	2520793.005	735665.343		

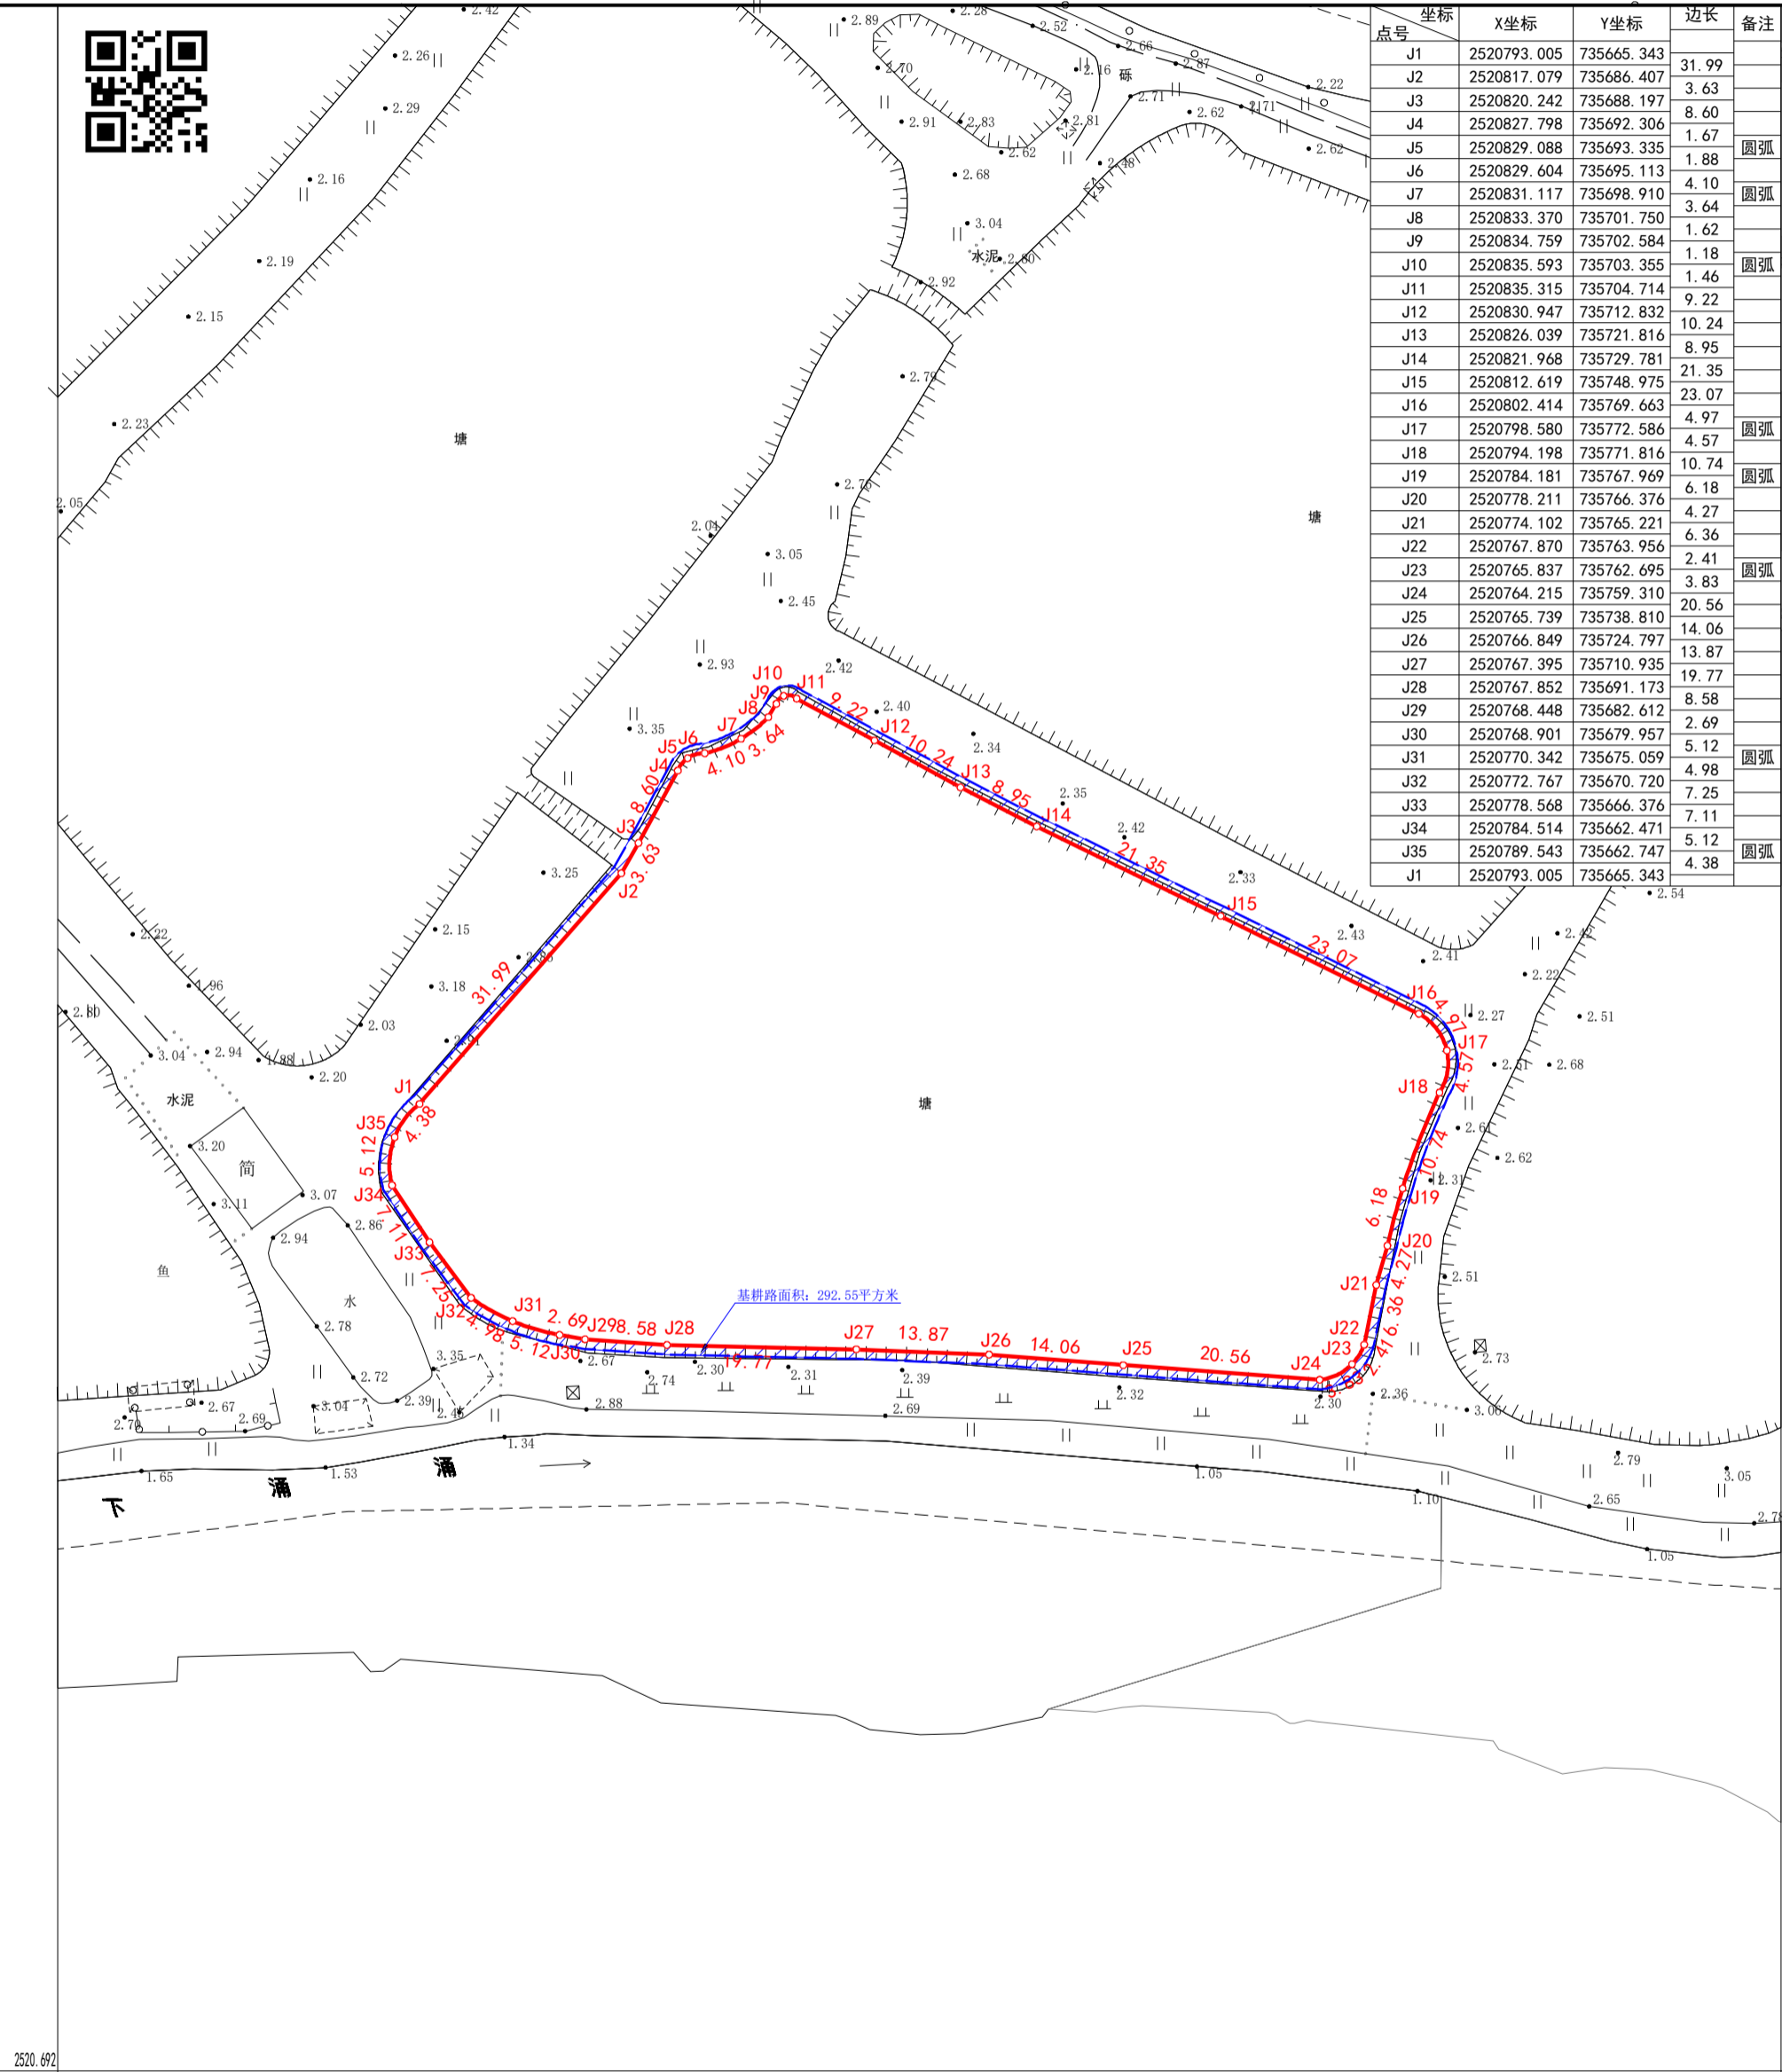

广东地平线测绘技术有限公司

注:建筑面积计算按《佛山市建筑工程建筑面积计算标准(第三版)》执行 佛山市2000坐标系, 1985国家高程基准。

测量员: 彭鑫炜  
绘图员: 彭鑫炜  
检查员:

测量日期: 2025-9-9  
绘图日期: 2025-9-9

1:700

审核日期:  
审核员: