

# 宗地图

宗地号:

图幅号:099-085

权属人:

宗地代码:

原宗地号:

用地面积:1000.00平方米

坐落:容桂街道四基石材市场地块八

统字号:

建基面积:0.00平方米

土地利用类别:

发证情况:

建筑总面积:0.00平方米


总高度:米

第二级高度:米

外地面高度:0.00米

编号:

北

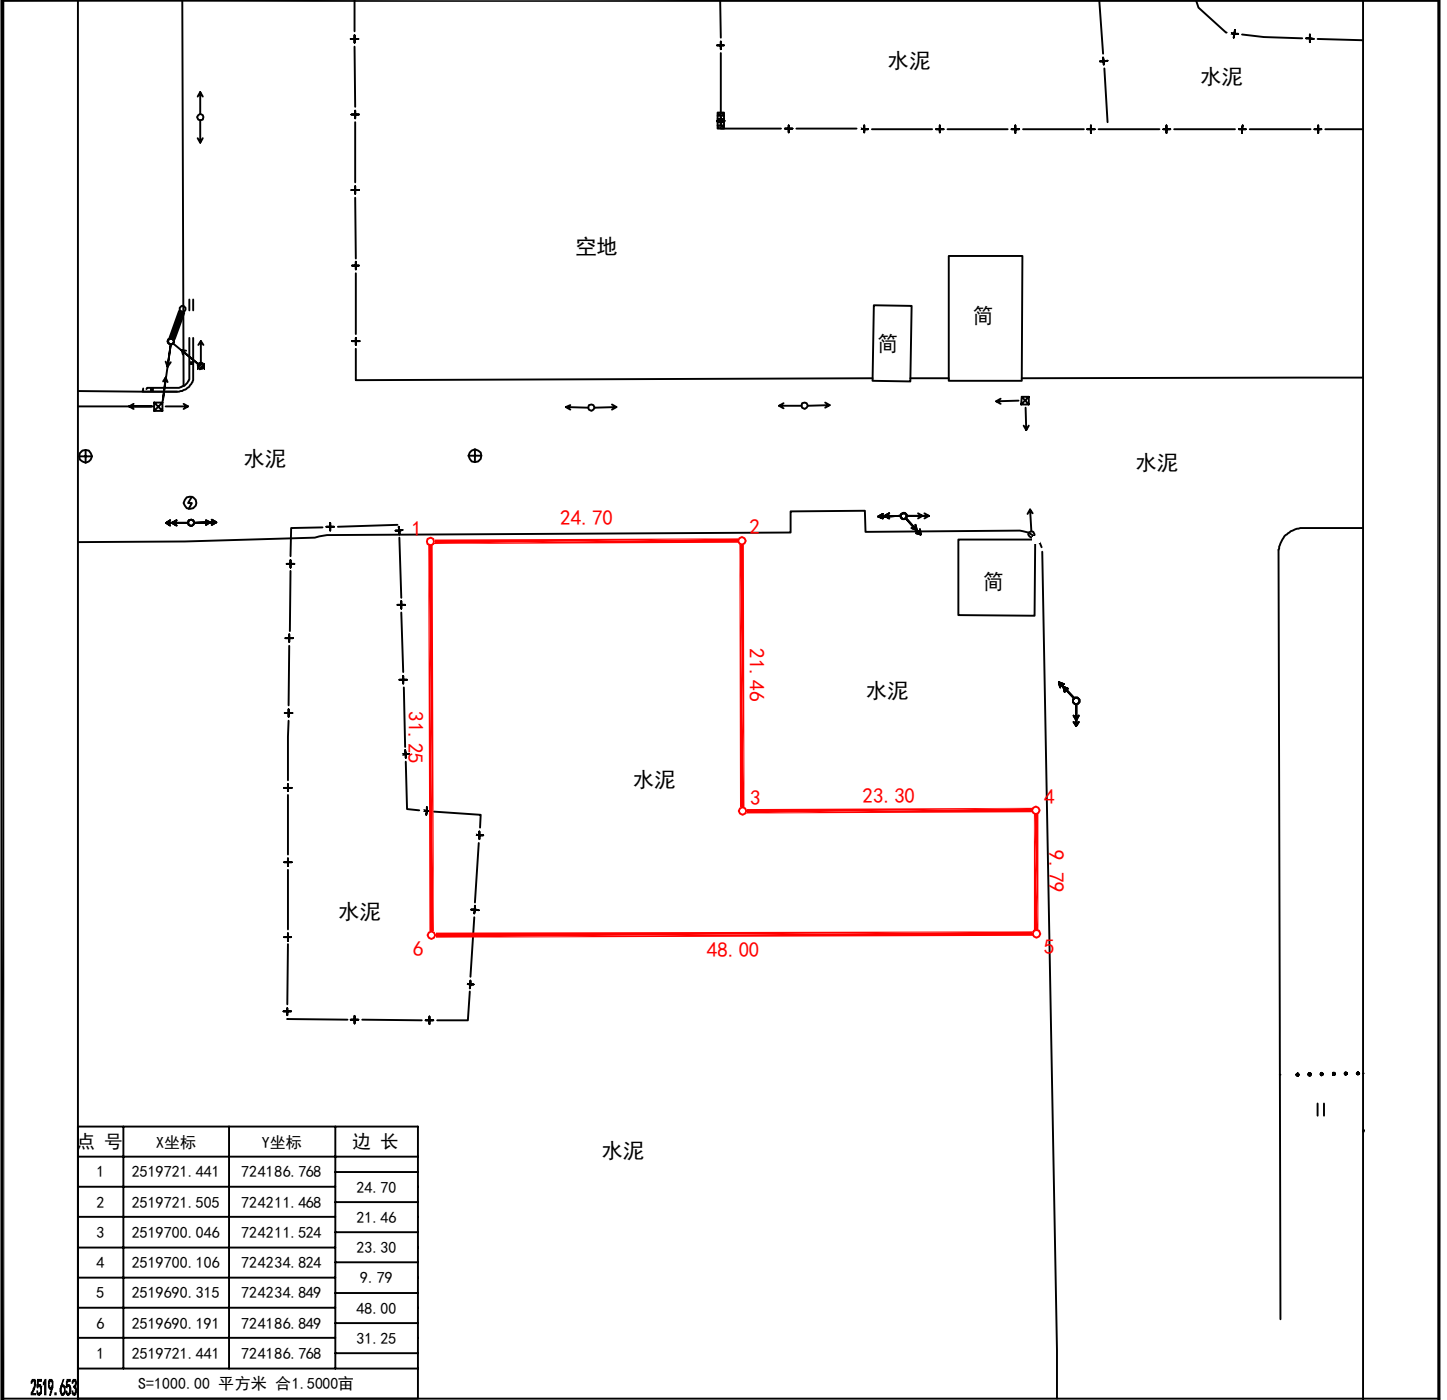

注: 建筑面积计算按《佛山市建筑工程建筑面积计算标准(第三版)》执行。佛山市2000坐标系, 1985国家高程基准。

724.158

佛山市顺德区明图测绘有限公司

测量员: 农伟

测量日期: 2026-1-26

1:600

审核日期:

绘图员: 农伟

绘图日期: 2026-1-26

审核员:

检查员: