

宗地图

宗地号:

图幅号:099-086

权属人:

宗地代码:

原宗地号:

用地面积:1500.00平方米

坐落:容桂街道四基石材市场地块十

统字号:

建基面积:0.00平方米

土地利用类别:

发证情况:

建筑总面积:0.00平方米


总高度:米

第二级高度:米

外地面高度:0.00米

编号:

北

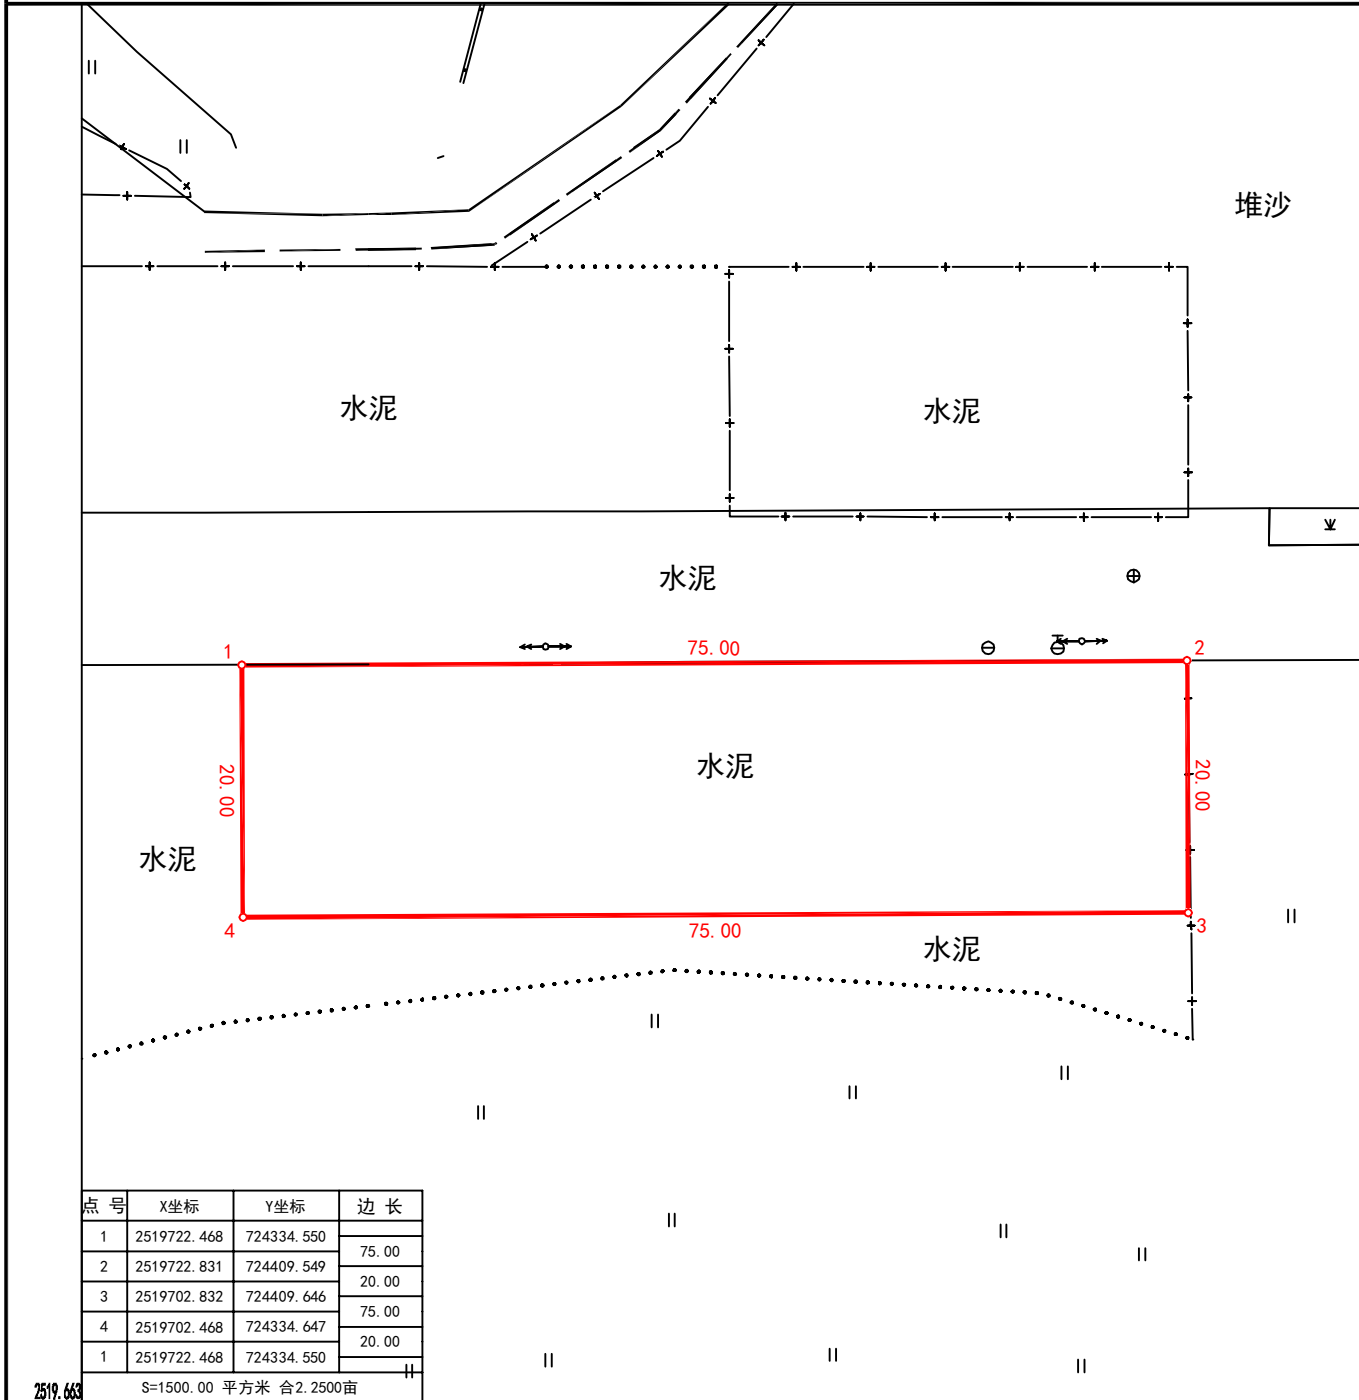

点号	X坐标	Y坐标	边长
1	2519722.468	724334.550	75.00
2	2519722.831	724409.549	20.00
3	2519702.832	724409.646	75.00
4	2519702.468	724334.647	20.00
1	2519722.468	724334.550	

2519.663 S=1500.00 平方米 合2.2500亩

注:建筑面积计算按《佛山市建筑工程建筑面积计算标准(第三版)》执行。佛山市2000坐标系,1985国家高程基准。

佛山市顺德区明图测绘有限公司

724.344

测量员:农伟

测量日期:2026-1-26

1:600

审核日期:

绘图员:农伟

绘图日期:2026-1-26

审核员:

检查员: