

宗地图

宗地号:

图幅号: 099-086

权属人:

宗地代码:

原宗地号:

用地面积: 1500.00平方米

坐落: 容桂街道四基石材市场地块九

统字号:

建基面积: 0.00平方米

土地利用类别:

发证情况:


建筑总面积: 0.00平方米

总高度: 米

第二级高度: 米

外地面高度: 0.00米

编号:

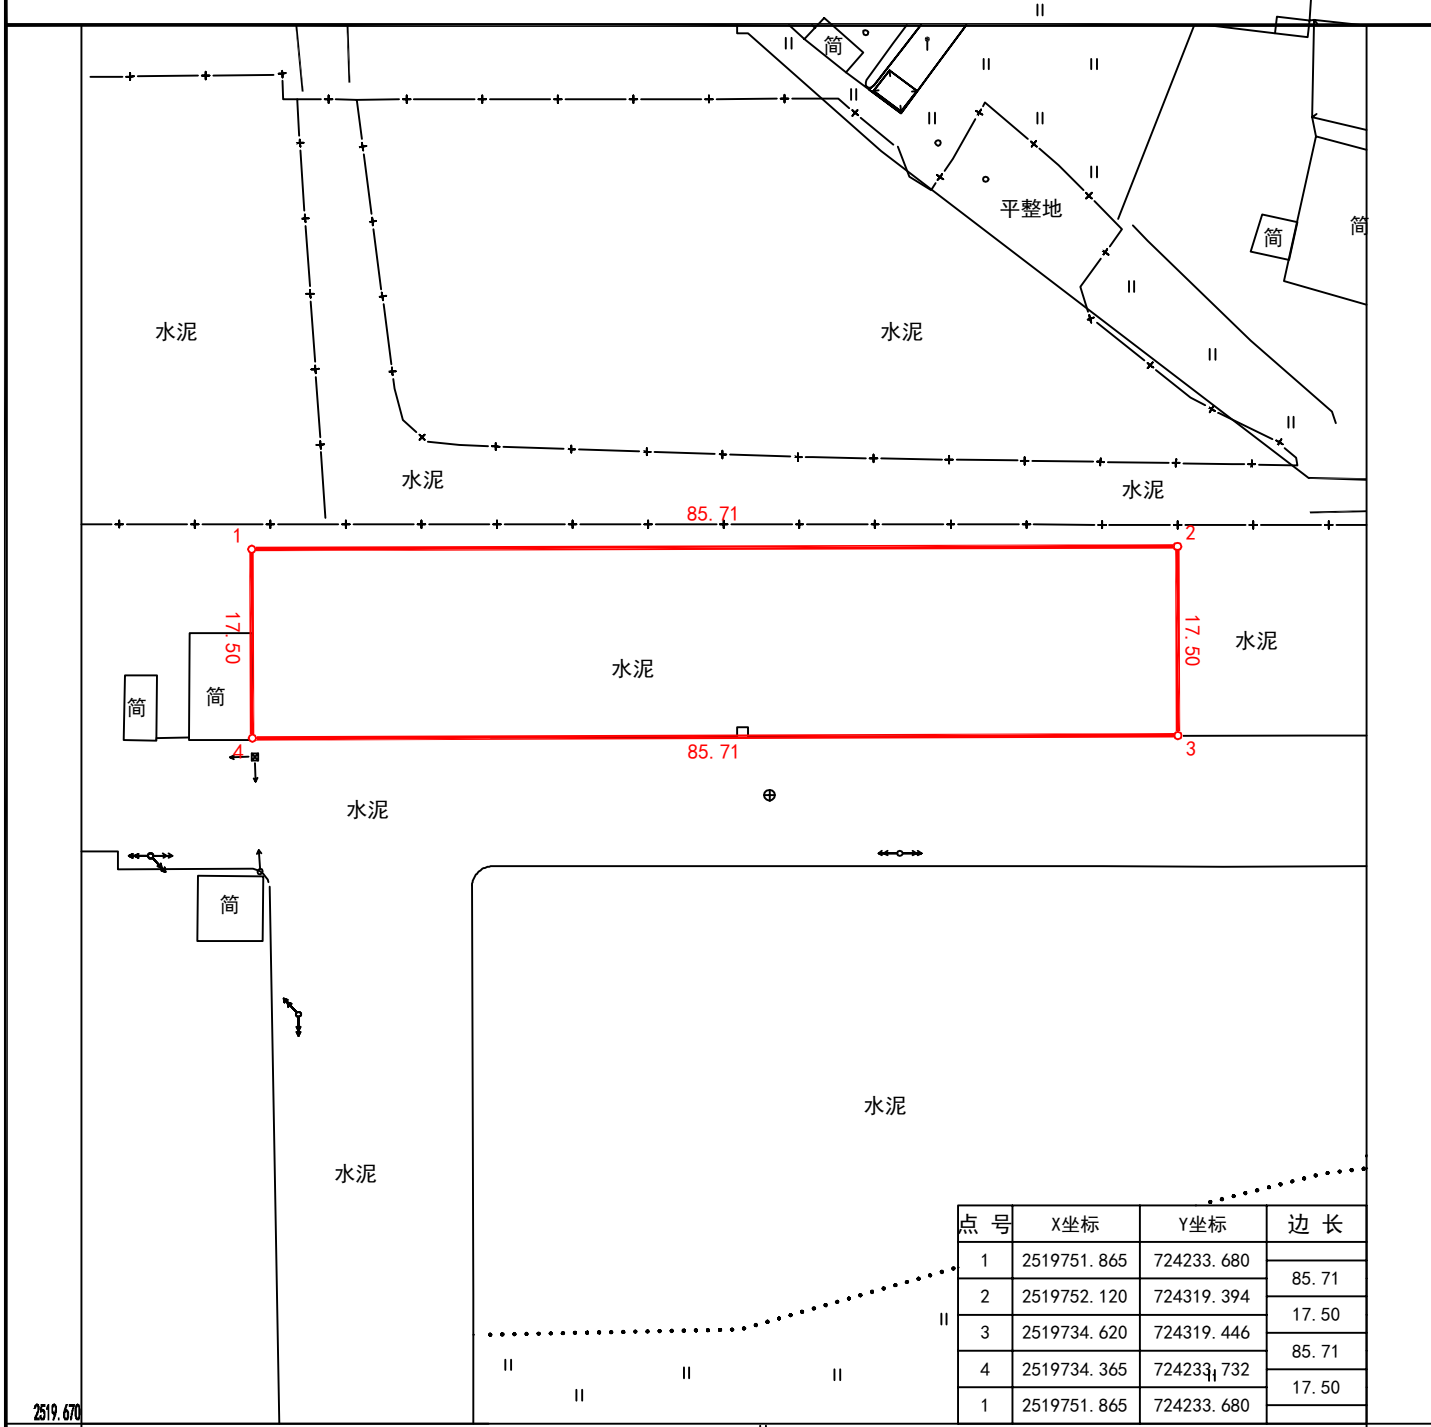

点号	X坐标	Y坐标	边长
1	2519751.865	724233.680	85.71
2	2519752.120	724319.394	17.50
3	2519734.620	724319.446	85.71
4	2519734.365	724233.732	17.50
1	2519751.865	724233.680	

注: 建筑面积计算按《佛山市建筑工程建筑面积计算标准(第三版)》执行。佛山市2000坐标系, 1985国家高程基准。

佛山市顺德区明图测绘有限公司

2519.670

724.217

测量员: 农伟
绘图员: 农伟
检查员:

测量日期: 2026-1-26
绘图日期: 2026-1-26

1:700

审核日期:
审核员: