# 宗 地 平 面 图

宗地号: 098101-010　　图幅号: 098-101　　权属人:

房产号:　　原宗地号:　　用地面积: 393.44 平方米

座落: 容桂容新居委会凤岭一街二座　　统字号:　　建基面积: 327.87 平方米

土地利用类别: 50　　发证情况:　　建筑总面积:　　平方米

总高度: 米　　第二级高度: 米　　外地面高度: 0 米

北

| 点号 | X 坐 标 | Y 坐 标 |
|---|---|---|
| 1 | 2519737.25 | 425268.39 |
| 2 | 2519727.88 | 425255.05 |
| 3 | 2519731.54 | 425249.30 |
| 4 | 2519732.13 | 425248.88 |
| 5 | 2519731.36 | 425247.78 |
| 6 | 2519732.81 | 425245.78 |
| 7 | 2519733.91 | 425247.64 |
| 8 | 2519734.64 | 425247.12 |
| 9 | 2519737.35 | 425250.96 |
| 10 | 2519749.73 | 425242.27 |
| 11 | 2519757.60 | 425253.47 |
| 12 | 2519744.49 | 425262.69 |
| 13 | 2519744.77 | 425263.10 |

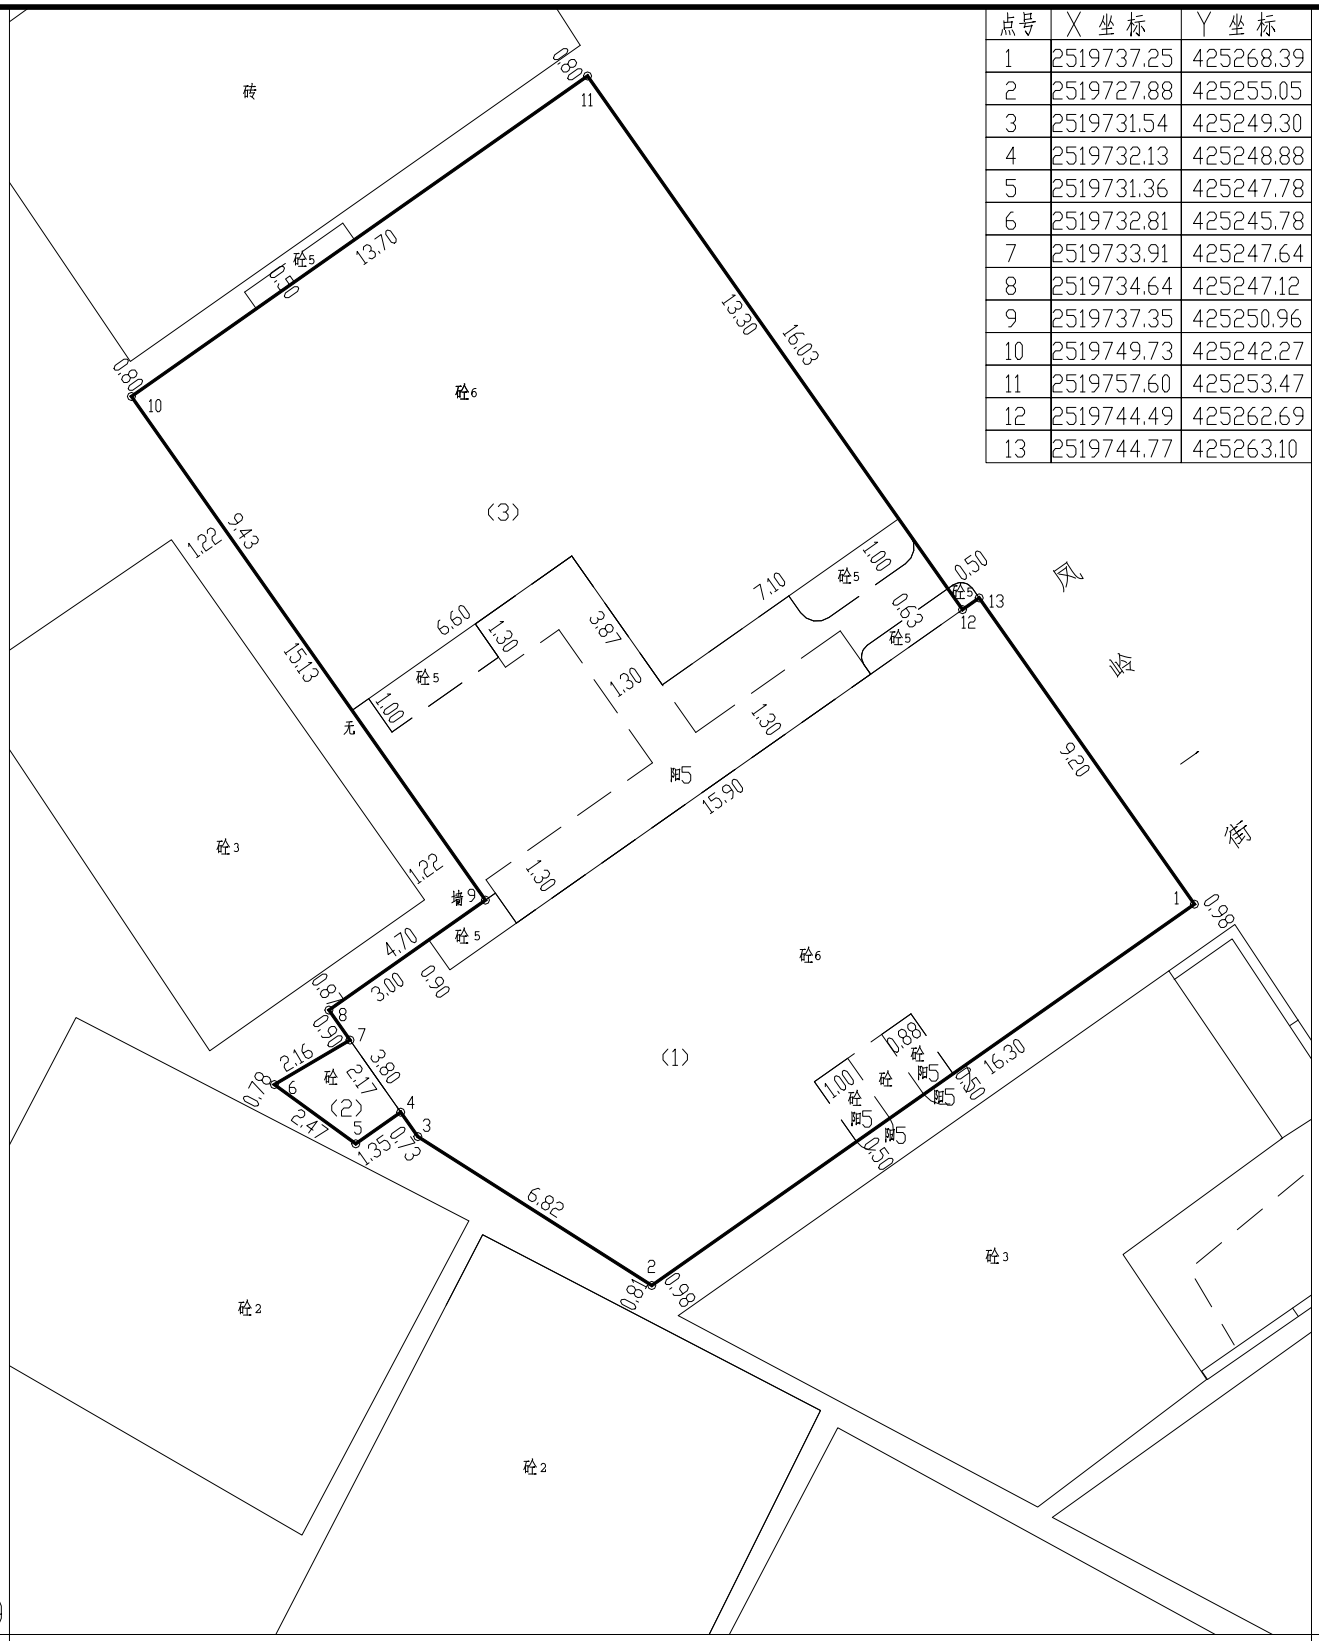


2519.719

425.239

注：面积计算按(GB/T17986.1-2000)房产测量规范执行。

查丈员: 农伟　　指界日期: 2019.07.10　　1 : 200　　审核日期:

绘图员: 农伟　　绘图日期: 2019.07.10　　审校员:

检查员:

佛山市顺德区明图谱测绘有限公司