

宗 地 图

宗地号: 090090-279

图幅号: 090-090

权属人:

房产号:

原宗地号:

用地面积: 1793.91平方米

座落: 容桂红旗社区居委会桂福路三街36号

统字第:

建基面积: 0.00平方米

土地利用类别: 50

发证情况:


建筑总面积: 0.00平方米

总高度: 米

第二级高度: 米

外地面高度: 0 米

桩号	X 坐标	Y 坐标	高程

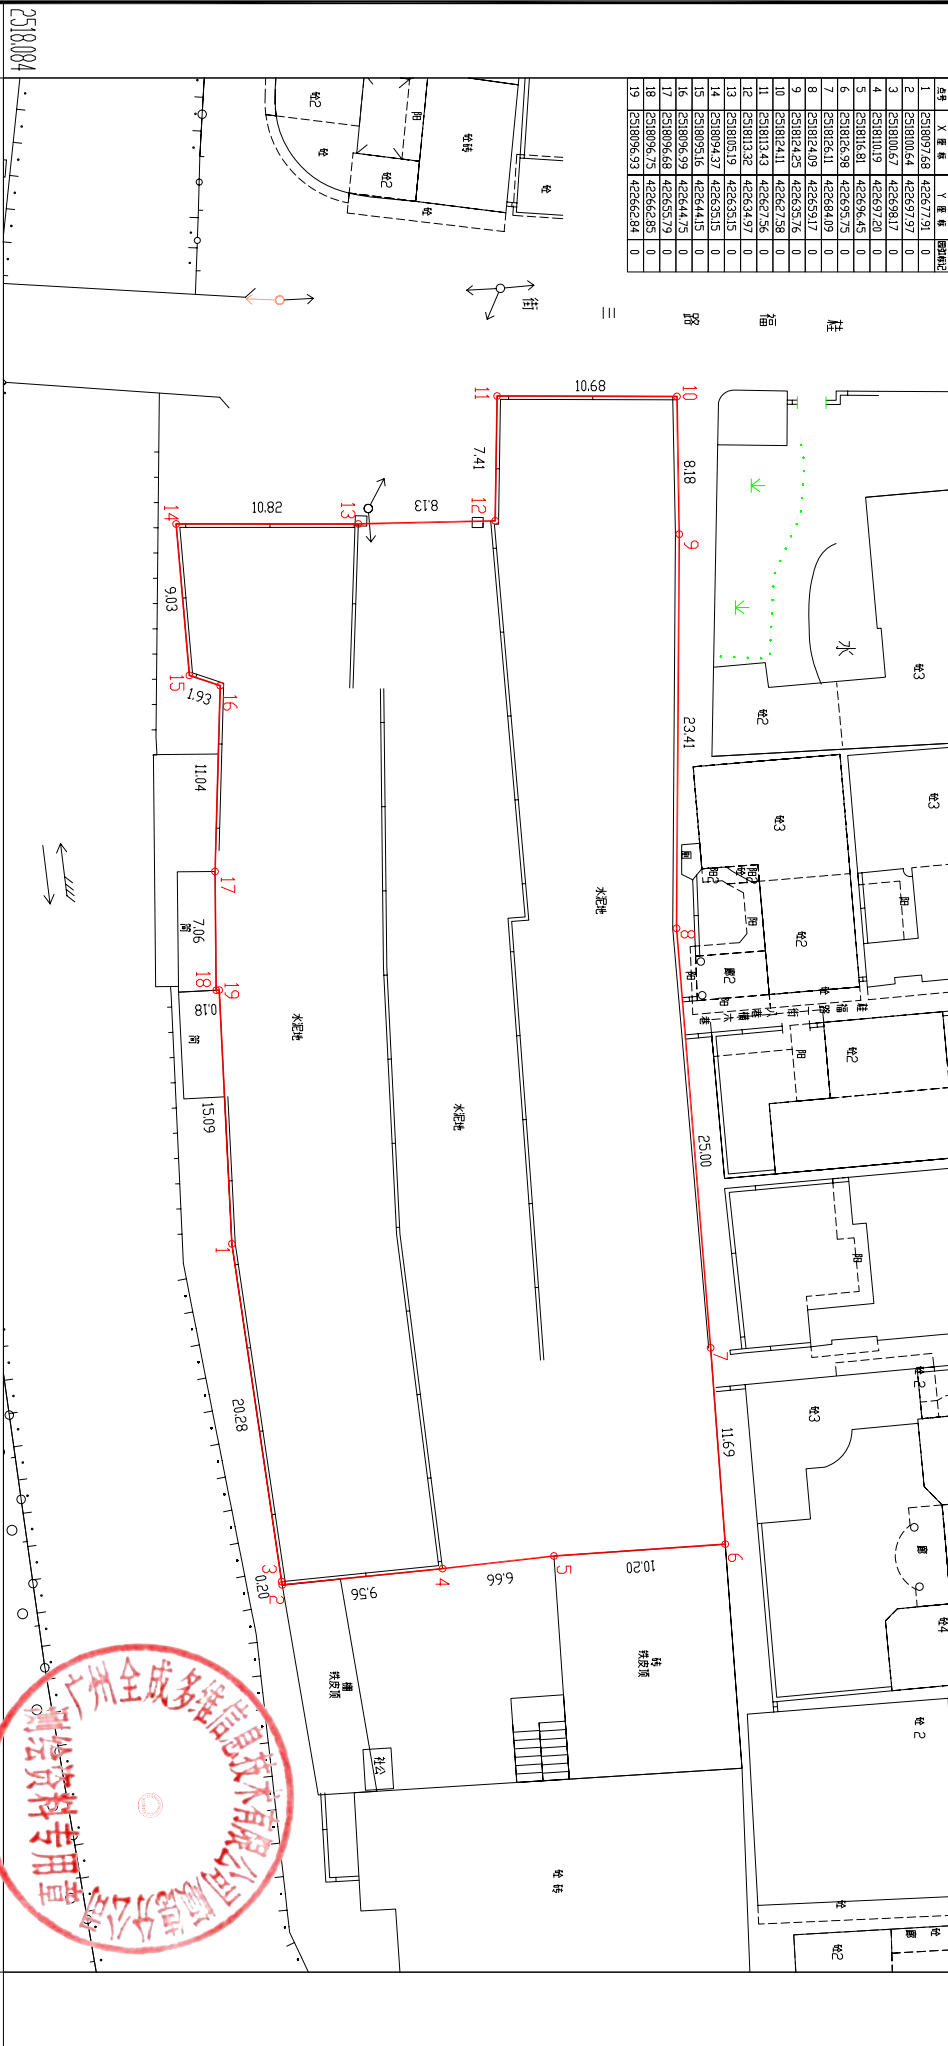

2508084
422.609
注: 面积计算按(GB/T17986.1-2000)房产测量规范执行。

查丈员: 韦堤
绘图员: 韦堤
检查员:

指界日期: 2018.11.05
绘图日期: 2018.11.05
1 : 450

审核日期:
审核员: