宗 地 平 面 图

宗地号: 101096-030　　图幅号: 101-96　　权属人:

房产号:　　原宗地号:　　用地面积: 104.94 平方米

座落: 容桂街道卫红居委会三角市5号　　统字号:　　建基面积: 98.19 平方米

土地利用类别: 50　　发证情况:　　建筑总面积:　　平方米

总高度: 8.50 米　　第二级高度: 8.50 米　　外地面高度: 0 米

北

点号	X 座 标	Y 座 标
1	2520315.36	424166.60
2	2520310.94	424174.70
3	2520305.42	424171.83
4	2520306.33	424169.92
5	2520301.54	424167.64
6	2520305.17	424160.01

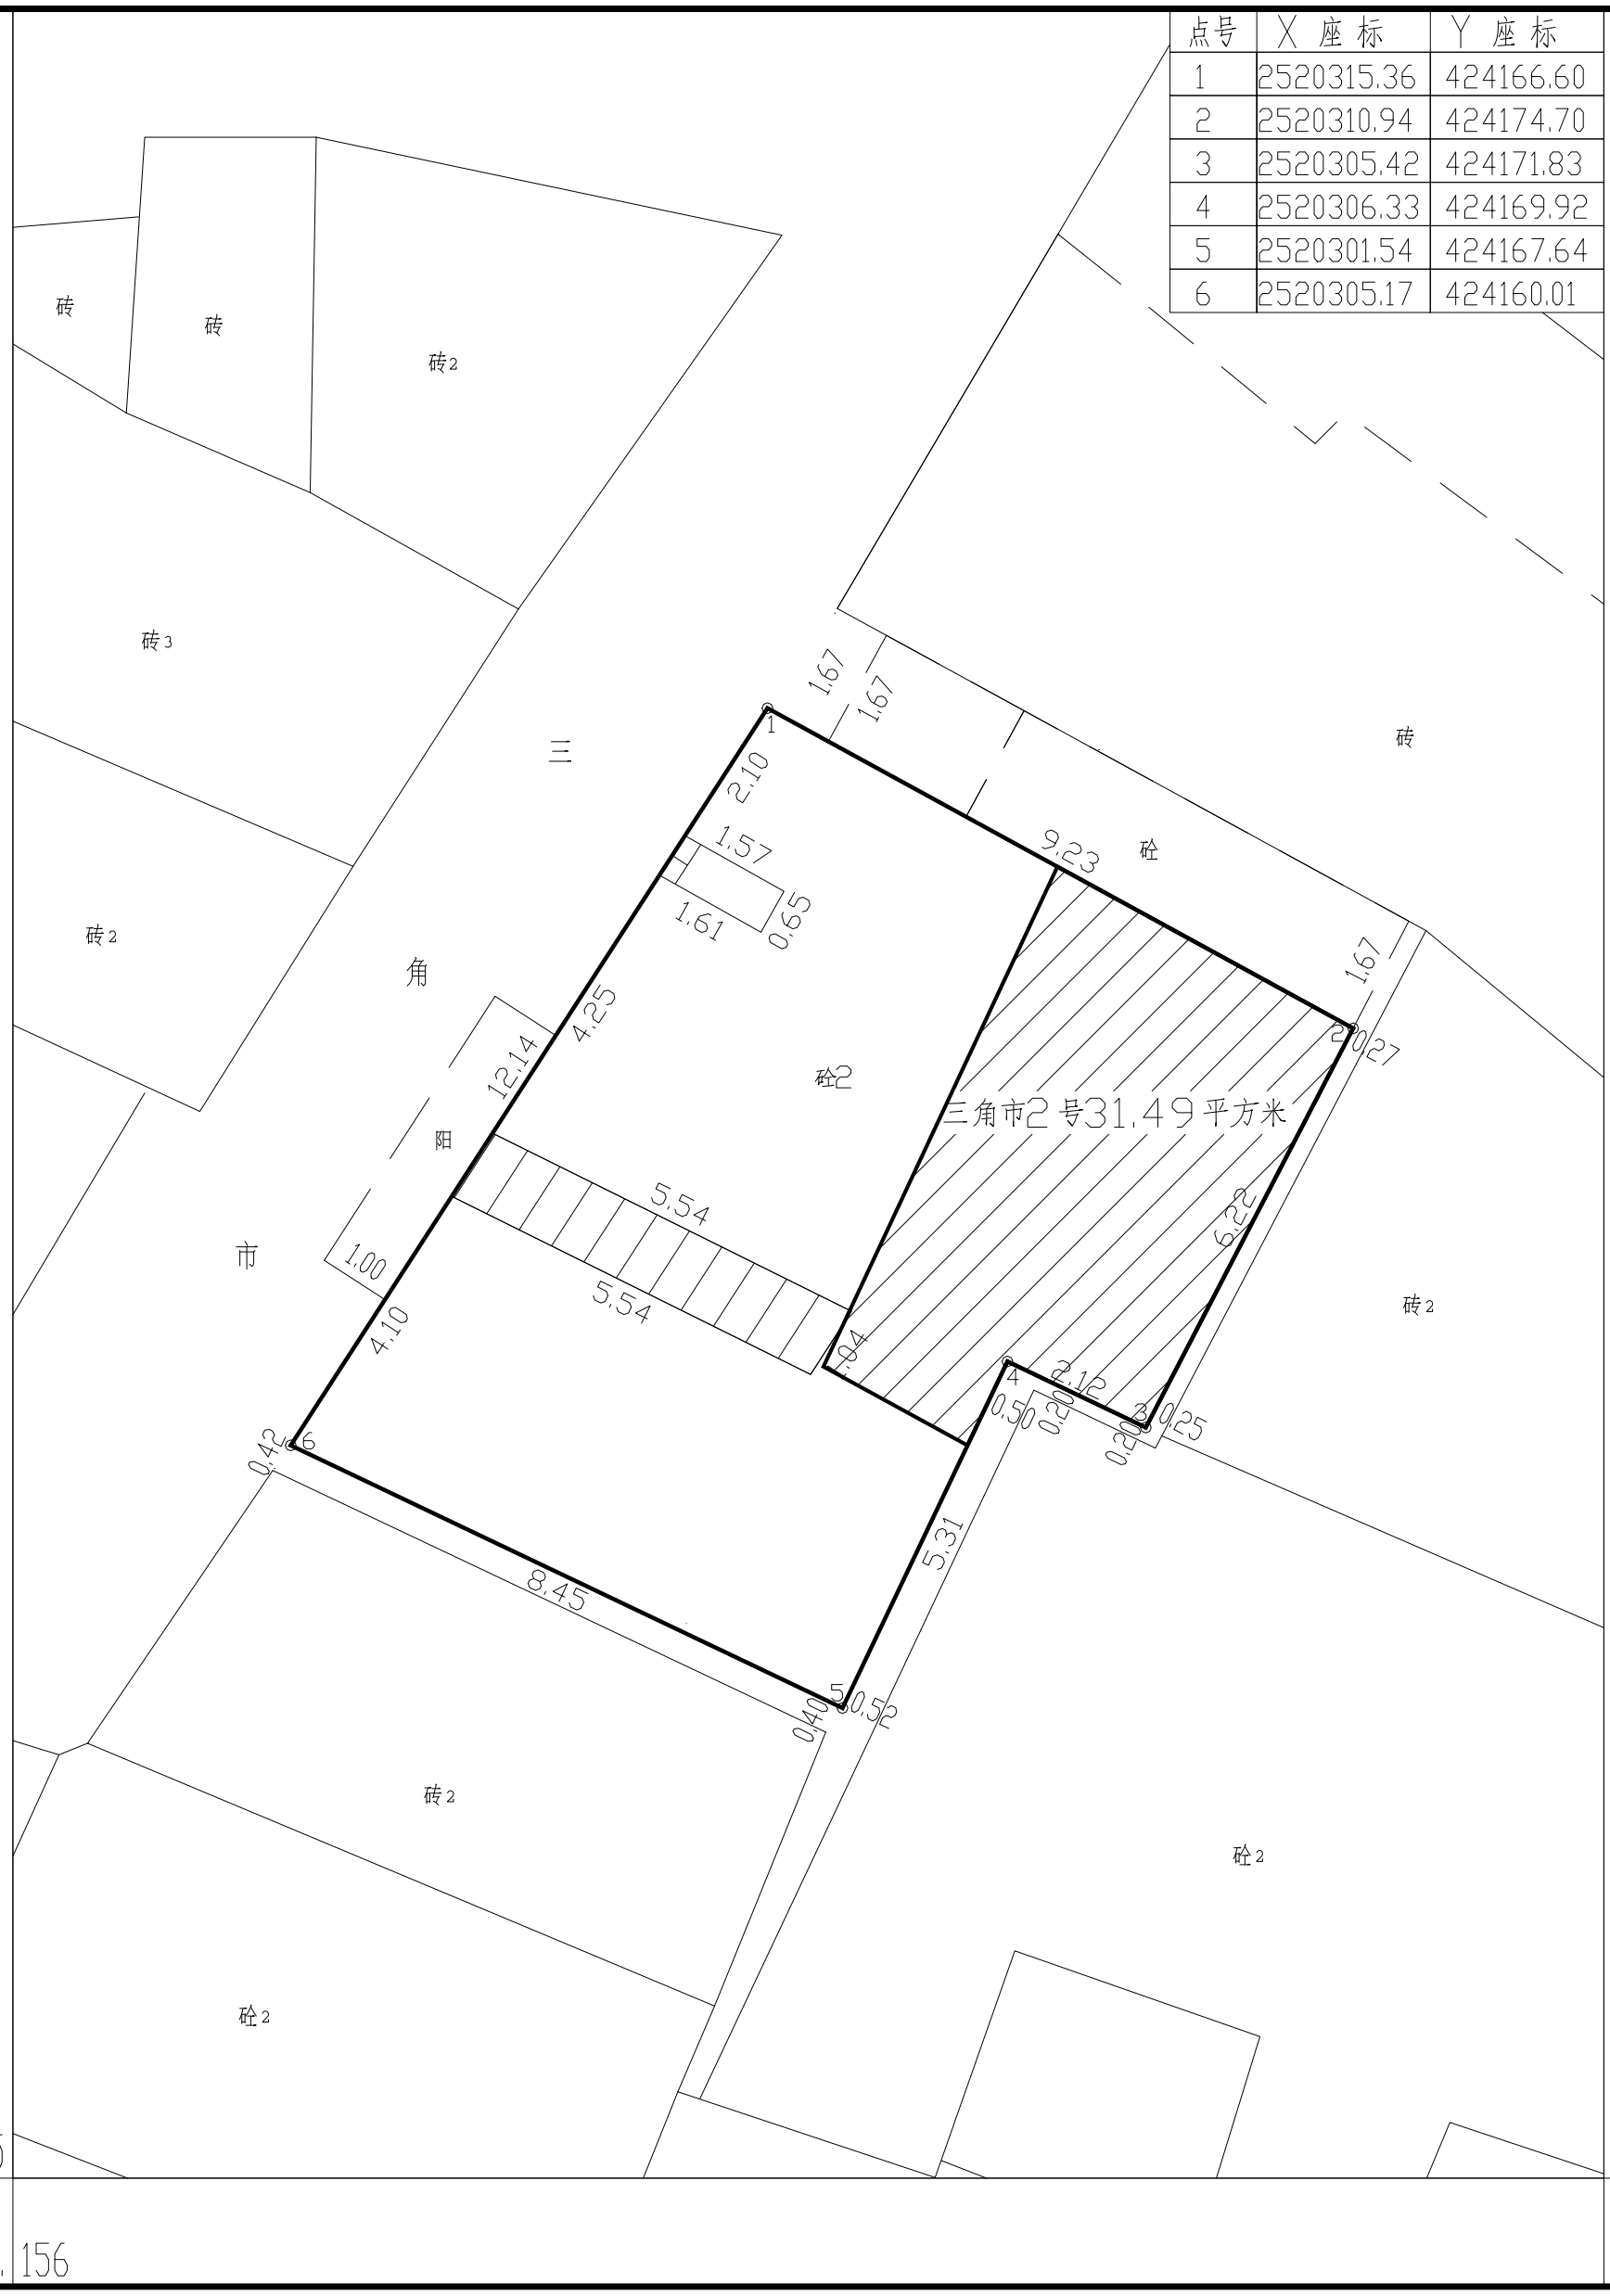

佛山市顺德区明图谱测绘有限公司

查丈员: 农 伟　　指界日期: 2018.08.02　　1 : 150　　审核日期:

绘图员: 农 伟　　绘图日期: 2018.08.02　　审校员: