注：本宗仅供用地使用

宗 地 图

宗地号：089108-002
房产号：
座落：容桂桂洲大道以北、容豪路以西
土地利用类别：45
总高度：0 米

图幅号：089-108
原宗地号：
统字号：
发证情况：
第二级高度：0 米

权属人：
用地面积：79628.15 平方米
建基面积：0.00 平方米
建筑总面积：0.00 平方米
外地面高度：0 米

北

注：本宗用地界线全为无墙；本宗地用地界线按容桂土地储备发展中心提供的用地界线绘制。

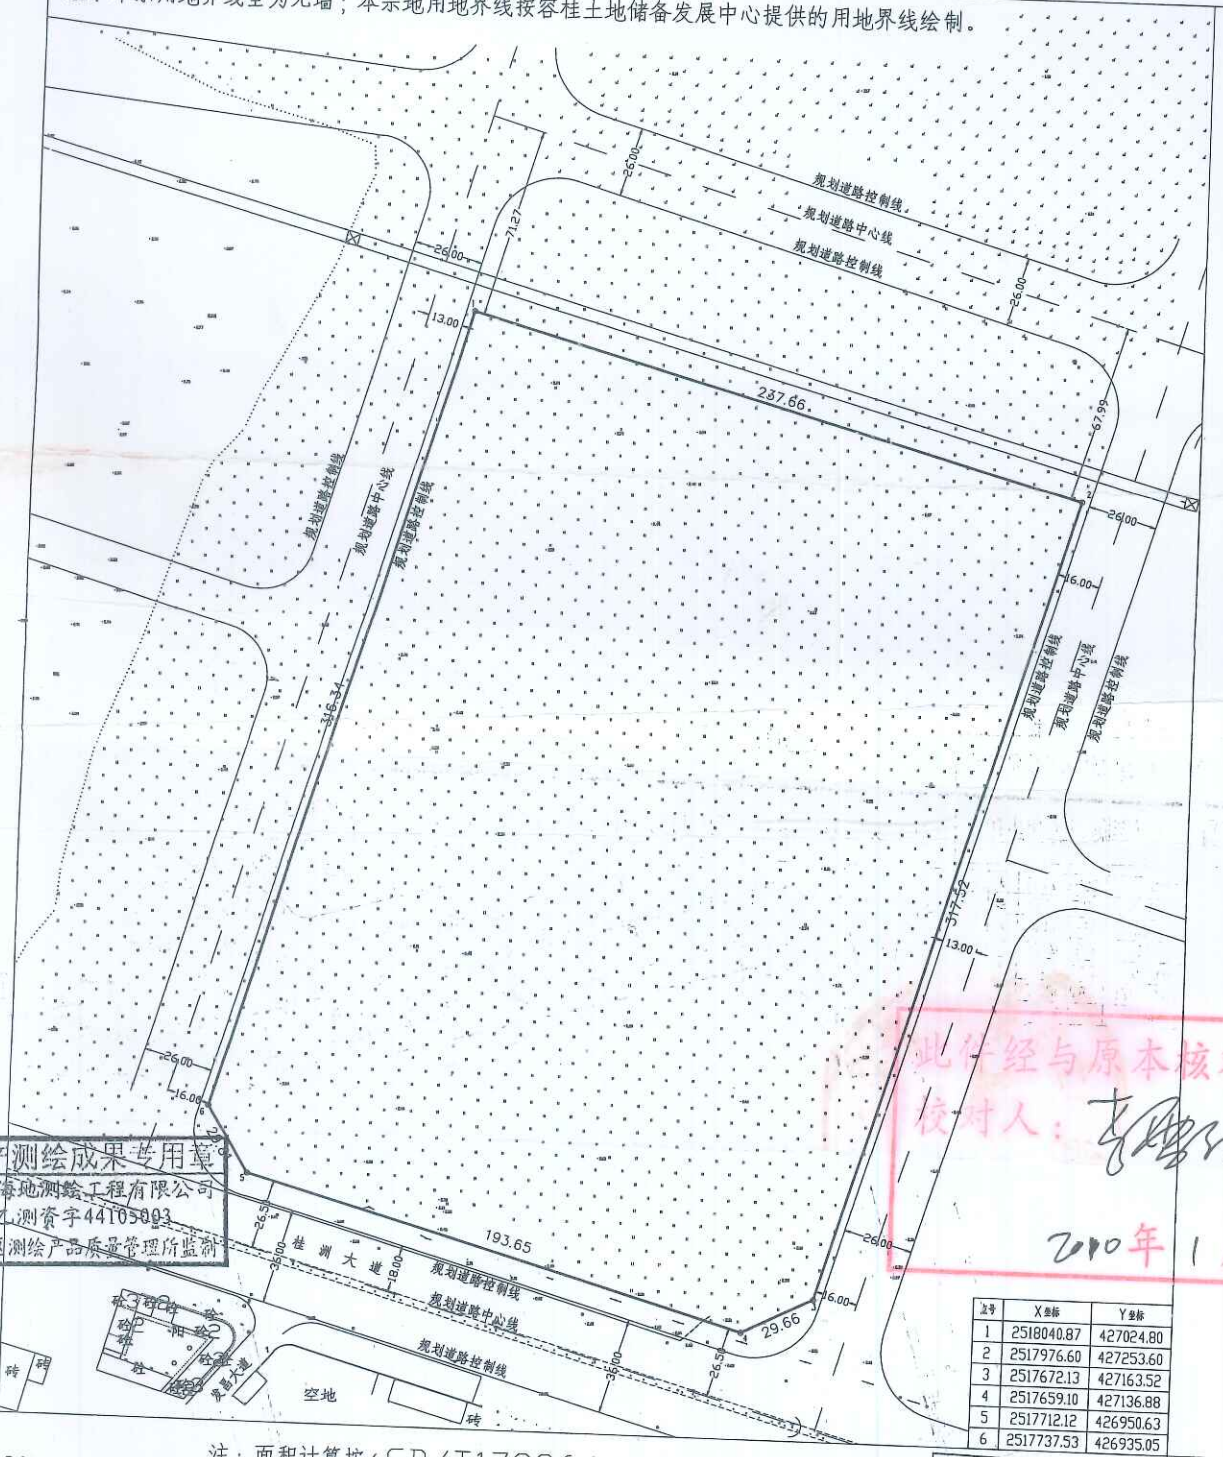

边号	X坐标	Y坐标
1	2518040.87	427024.80
2	2517976.60	427253.60
3	2517672.13	427163.52
4	2517659.10	427136.88
5	2517712.12	426950.63
6	2517737.53	426935.05

注：面积计算按（GB/T17986.1-2000）房产测量规范执行

此件经与原本核对无异
校对人：
2010年1月4日

宗地房产测绘成果专用章
单位：广东海地测绘工程有限公司
证书编号：乙测资字44105003
佛山市顺德区测绘产品质量管理所监制

广东海地测绘工程有限公司

查丈员：郭建东　指界日期：2006.11.07
绘图员：刘　俊　绘图日期：2006.11.07
检查员：杨金黎　修改日期：2009.11.10

1：2000

佛山市顺德区测绘产品质量管理所
宗地测量图审核（入库）章
审校员：
2009年12月2日