

宗地图

宗地号: 099134-002

房产号:

座落: 容桂街道高黎社区居委会眉蕉尾水闸以北、美的御海东郡楼盘以南地块一

土地利用类别: 50

总高度: 米

图幅号: 099-134

原宗地号: 统字号:

发证情况:

第二级高度: 米

权属人:

用地面积: 2685.36 平方米


建基面积: 0.00 平方米

建筑总面积: 平方米

外地面高度: 0 米



点号	X 坐标	Y 坐标
1	2519793.62	736356.18
2	2519791.14	736303.75
3	2519840.23	736298.38
4	2519840.34	736298.61
5	2519841.46	736301.38
6	2519842.15	736304.36
7	2519843.29	736322.94
8	2519844.38	736339.93
9	2519845.09	736350.56

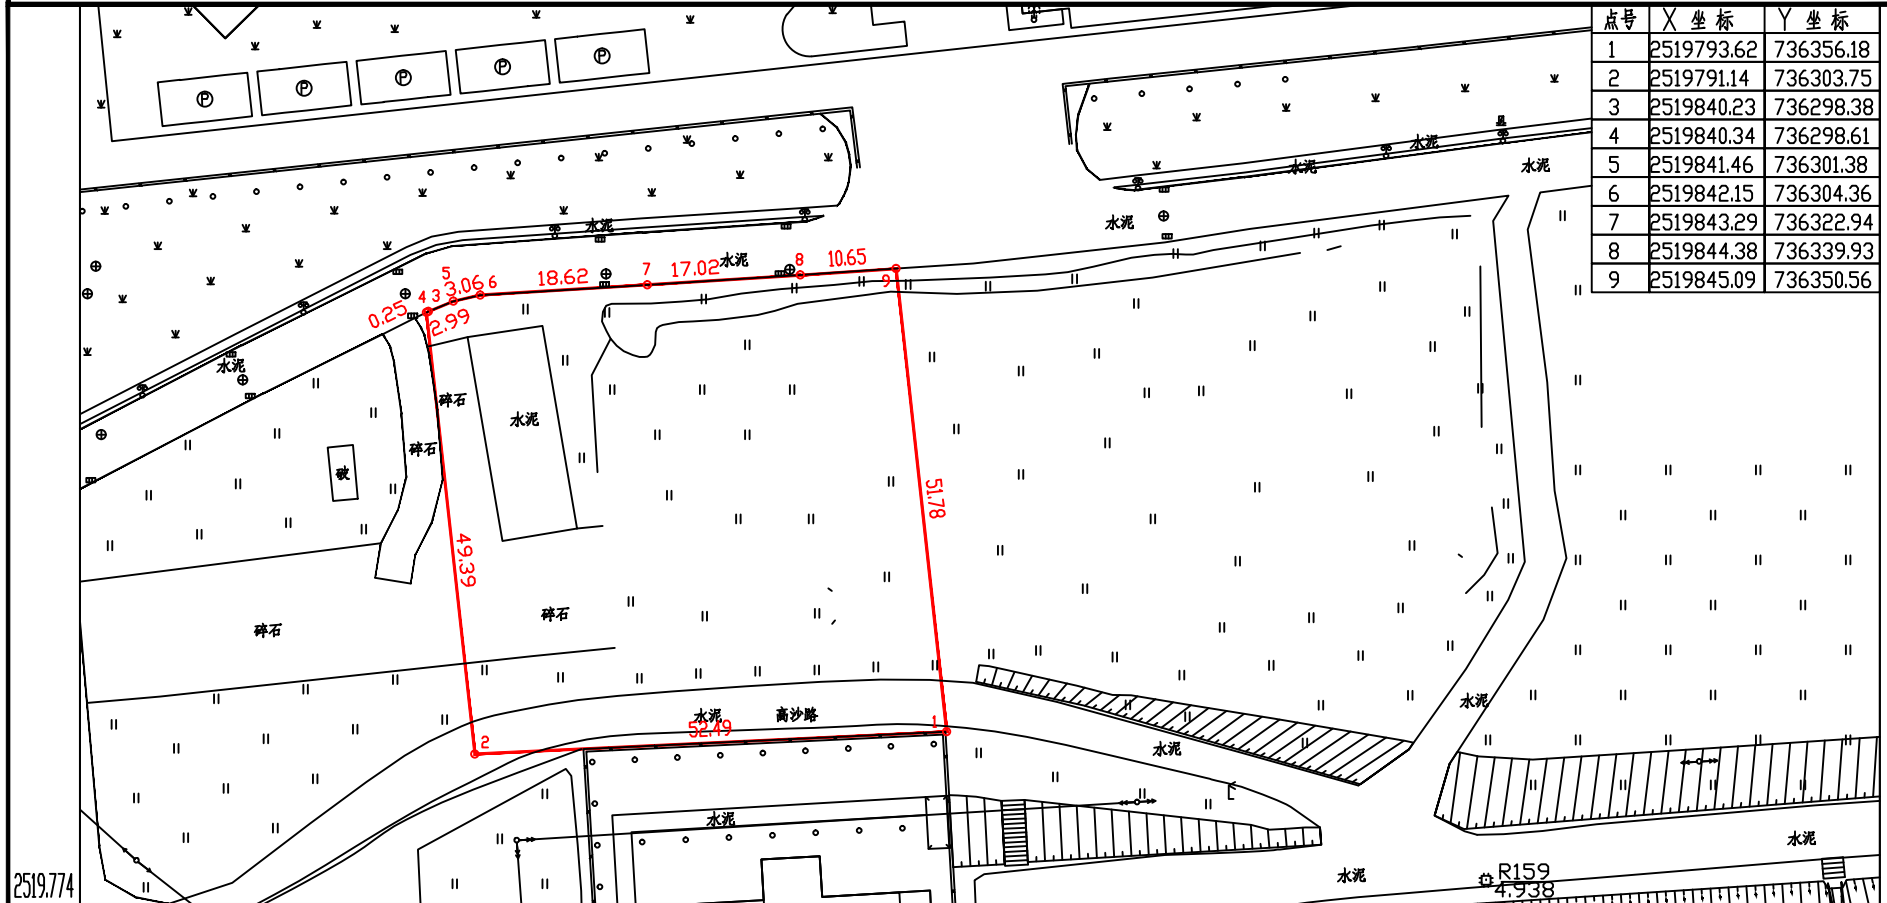

注: 面积计算按(GB/T17986.1-2000)房产测量规范执行。

查丈员: 农 伟 指界日期: 2020.06.30
绘图员: 农 伟 绘图日期: 2020.06.30
检查员:

1 : 800

审核日期:
审核员: