宗 地 图

宗地号: 099128-021　　图幅号: 099-128　　权属人:

房产号:　　原宗地号:　　用地面积: 1842.74平方米

座落: 佛山市顺德区容桂街道高黎建业中路以北、外环路以西地块之八　　建基面积: 71.76平方米

土地利用类别: 50　　发证情况:　　建筑总面积: 71.76平方米

总高度: 米　　第二级高度: 米　　简房建筑面积:1529.21平方米

北

点号	X	Y	边长
1	2519822.693	734969.933	33.47
2	2519823.144	735003.404	30.31
3	2519792.837	735003.336	33.20
4	2519792.736	734970.136	29.96
1	2519822.693	734969.933	

点号	X	Y	边长
5	2519800.331	734953.835	15.50
6	2519800.415	734969.334	4.63
7	2519795.785	734969.369	0.20
8	2519795.784	734969.166	4.29
9	2519791.491	734969.204	15.43
10	2519791.356	734953.777	3.83
11	2519795.186	734953.743	0.13
12	2519795.187	734953.875	5.14
5	2519800.331	734953.835	

点号	X	Y	边长
13	2519786.974	734953.909	6.01
14	2519787.065	734959.916	6.48
15	2519787.700	734966.366	7.70
16	2519787.803	734974.061	34.63
17	2519753.175	734974.360	20.45
18	2519752.983	734953.915	19.36
19	2519772.338	734953.595	0.34
20	2519772.339	734953.936	14.64
13	2519786.974	734953.909	

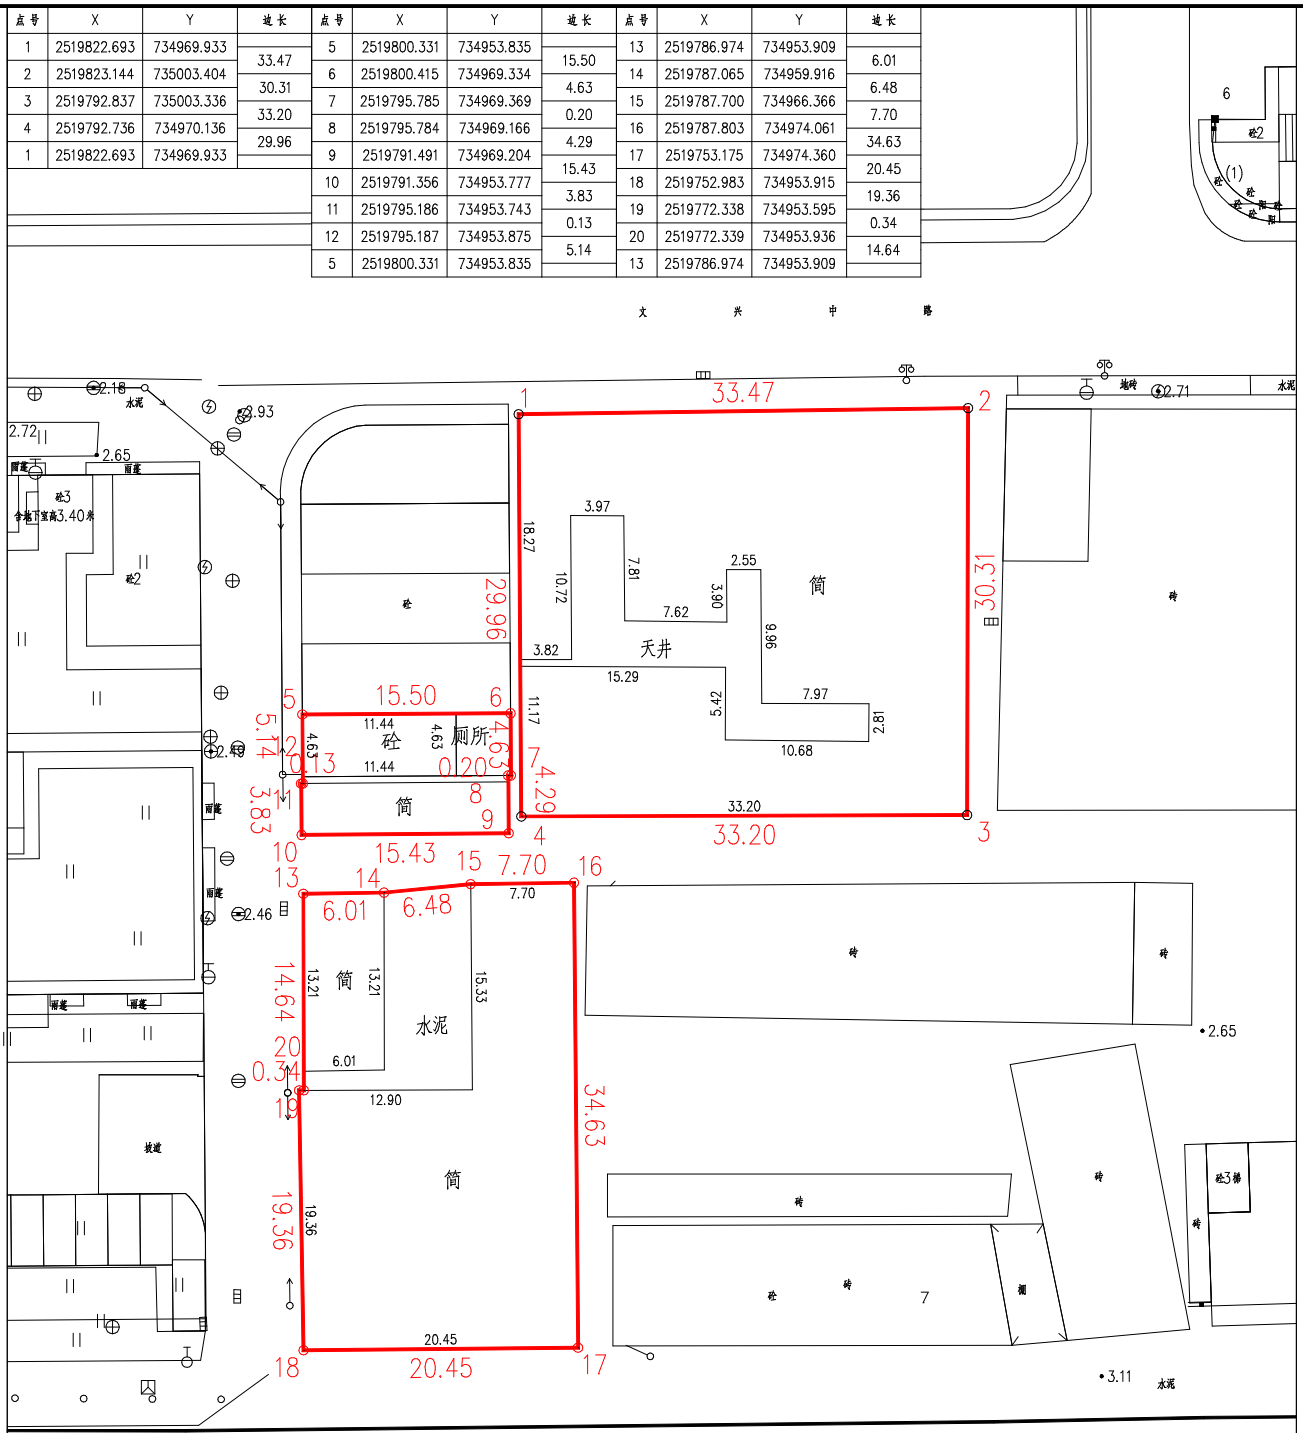

测绘成果资料专用章

单位:佛山市顺德区明图谱测绘有限公司

证书编号:乙测资字44514734

佛山市顺德区明图谱测绘有限公司

注: 面积计算按(GB/T17986.1-2000)房产测量规范执行。

查丈员: 农 伟　　指界日期: 2025.10.27

绘图员: 农 伟　　绘图日期: 2025.10.28

检查员:

1 : 400

审核日期:

审校员: